



Farmacia Centrale del dott. Mario Giannone

via A. Baccarini nn. 17-19
Barletta (BT)
tel. 0883/515011
mail: giannonemariocentral@libero.it
pec: 12562@pec.federfarma.it

Barletta, 10/02/2022

RACCOMANDATA/PEC

Ill.mo Commissario Straordinario

dott. Francesco Alecci

Comune di Barletta

Via pec

protocollo@cert.comune.barletta.bt.it

p.c. Al Dirigente Area Gestione Servizio

Farmaceutico ASL BT

Dott.ssa Daniela Ancona

viale Padre Pio, snc – Trani (BT)

Via pec

farmaceutica.convenzionata.aslbat@pec.rupar.puglia.it

OGGETTO: Domanda di autorizzazione al trasferimento della farmacia nell'ambito della propria sede. (art. 14 L.R. n. 36/1984)

Il sottoscritto Dr. Giannone Mario titolare/~~direttore~~ della farmacia Centrale del dott. Mario Giannone sita in Barletta via A. Baccarini nn. 17-19, dovendo trasferire l'esercizio farmaceutico nei locali siti in via G. de Nittis n. 47, ricadenti nell'ambito della zona farmaceutica di appartenenza


CHIEDE

la relativa autorizzazione al trasferimento e che venga disposta la visita ispettiva per verificare l'idoneità dei nuovi locali.

Allega la perizia giurata dell'ing. Antonia Cascella e la planimetria dei luoghi attestante il rispetto della minima distanza legale dal più vicino esercizio farmaceutico.

Copia della presente viene inviata al Servizio Farmaceutico perché ne curi l'istruttoria ai sensi della L.R. 36/84.

Con osservanza.

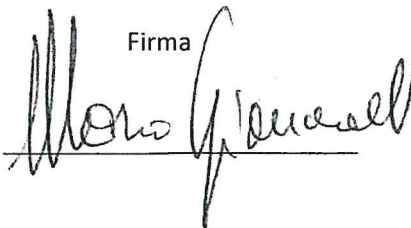Firma


PERIZIA GIURATA

La sottoscritta ing. Antonia Cascella nata a Terlizzi (BA) il 05/09/1982, con studio in Barletta via A. Gramsci n. 9, iscritta all'Albo dell'Ordine degli ingegneri della Provincia di BAT al n. A-942, è stata incaricata dal dott. Mario Giannone, titolare della "Farmacia Centrale del dott. Mario Giannone", di redigere perizia giurata attestante il rispetto della minima distanza legale tra la nuova sede nella quale intende trasferirsi la Farmacia Centrale e i più vicini esercizi farmaceutici.

L'art. 1 comma 3 della L. n. 475 del 02/04/1968 prevede che *"Chi intende trasferire una farmacia in un altro locale nell'ambito della sede per la quale fu concessa l'autorizzazione deve farne domanda all'autorità sanitaria competente per territorio. Tale locale, indicato nell'ambito della stessa sede ricompresa nel territorio comunale, deve essere situato ad una distanza dagli altri esercizi **non inferiore a 200 metri**. La distanza è misurata per la via pedonale più breve tra soglia e soglia delle farmacie."*

Il territorio comunale è dotato di una *"pianta organica"* che suddivide in aree, numerate e chiaramente delimitate, l'intero Comune ed al cui interno può collocarsi una farmacia.

La Farmacia Centrale ricade nella zona 10, confinante con la zona 11 in cui ricade la Farmacia De Stasio e la zona 9 in cui ricade la Farmacia Cannone Domenico; inoltre, la zona è vicina alla zona 8 in cui ricade la Farmacia Di Gioia s.n.c.. Nello stralcio planimetrico allegato (allegato 1) è riportata la posizione delle n. 4 farmacie, le n. 4

zone della pianta organica ed i percorsi pedonali più brevi per il calcolo delle distanze intercorrenti tra le farmacie.

La Farmacia Centrale intende trasferire la propria sede nei locali di via G. de Nittis n. 47.

La distanza pedonale misurata tra la Farmacia De Stasio, ubicata in via M.R. Imbriani n. 80 e l'accesso all'immobile in via G. de Nittis n. 47 è di 370 m. La distanza pedonale misurata tra la Farmacia Di Gioia s.n.c., ubicata in corso G. Garibaldi n. 126 e l'accesso all'immobile in via G. de Nittis n. 47 è di 384 m. La distanza pedonale misurata tra la Farmacia Cannone Domenico, ubicata in via I. Alvisi n. 36 e l'accesso all'immobile in via G. de Nittis n. 47 è di 394 m.

Si allega alla presente:

- ✓ allegato 1: stralcio planimetrico della pianta organica con indicazione dei percorsi pedonali più brevi fino alla Farmacia Centrale del dott. Mario Giannone.

Barletta, 10.02.2022

ing. Antonia Cascella



A detailed street map of a neighborhood in Rome, Italy, showing a green highlighted route. The route starts at a red circle with a white 'E' on Via Francesco, goes east to Via Curci, then south to Via Baccarini, then east to Corso D. D. (marked with a red circle with a white 'E'), then south to Via Galvani, then east to Via L. (marked with a red circle with a white 'E'), then south to Via Isidoro, then west to Via Coletta, then north to Via Giuseppe, then west to Piazza A. Moro, then north to Via Roma, then west to Via Francesco. The map shows various streets, buildings, and landmarks like Piazza Conteduca and Stazione F.S. Numerical values are scattered throughout the map.

LEGENDA

A	FARMACIA GIANNONE M. VIA G. DE NITTIS, 47
B	FARMACIA DE STASIO VIA M.R. IMBRIANI, 80
C	FARMACIA DI GIOIA CORSO G. GARIBALDI, 126
D	FARMACIA CANNONE D. VIA L. ALVISI, 36

da <u>A</u> . . . <u>a</u> . . . <u>B</u>	370 METRI
da <u>A</u> . . . <u>a</u> . . . <u>C</u>	384 METRI
da <u>A</u> . . . <u>a</u> . . . <u>D</u>	394 METRI





0 1 20 139957 433 6



0 1 20 139957 432 5





TRIBUNALE ORDINARIO DI TRANI

VERBALE di GIURAMENTO (art. 5 R.D. 9/10/1922 n. 1366 e succ. modif.)

CRON. N. _____

L'anno 2022, il giorno 10 del mese di febbraio nell'Ufficio Giudice di Pace di Barletta del Tribunale di Trani avanti al sottoscritto cancelliere è personalmente comparso

COGNOME E NOME	CASCELLA ANTONIA
DATA E LUOGO DI NASCITA	05.09.1982 – Terlizzi
CODICE FISCALE	CSC NTN 82P45 L109L
RESIDENTE IN (via, piazza, CAP, Luogo)	Via A. Gramsci n. 9 – 76121 - Barletta
DOCUMENTO DI IDENTITA', N°	C.I. n. AY 0566060 rilasciata dal Comune di Barletta il 03.10.2017

Presentando la perizia / traduzione che precede, composta di n° 2 pagine e n. 1 allegato e chiedendo di asseverarla con giuramento.

Ammonito ai sensi di legge, il comparente presta il giuramento di rito ripetendo le parole:

"GIURO DI AVERE BENE E FEDELMENTE PROCEDUTO ALLE OPERAZIONI A ME AFFIDATE E DI NON AVER AVUTO ALTRO SCOPO CHE QUELLO DI FAR CONOSCERE LA VERITA'."

Letto, confermato e sottoscritto

FIRMA Antonietta Casella

Il Cancelliere


IL FUNZIONARIO GIUDIZIARIO
Dott. Nunzio Calò
FIRMA [Signature]




NOTA BENE

L'Ufficio non assume alcuna responsabilità per quanto riguarda la veridicità ed il contenuto della perizia asseverata con il giuramento di cui sopra.

SITUAZIONE ESISTENTE

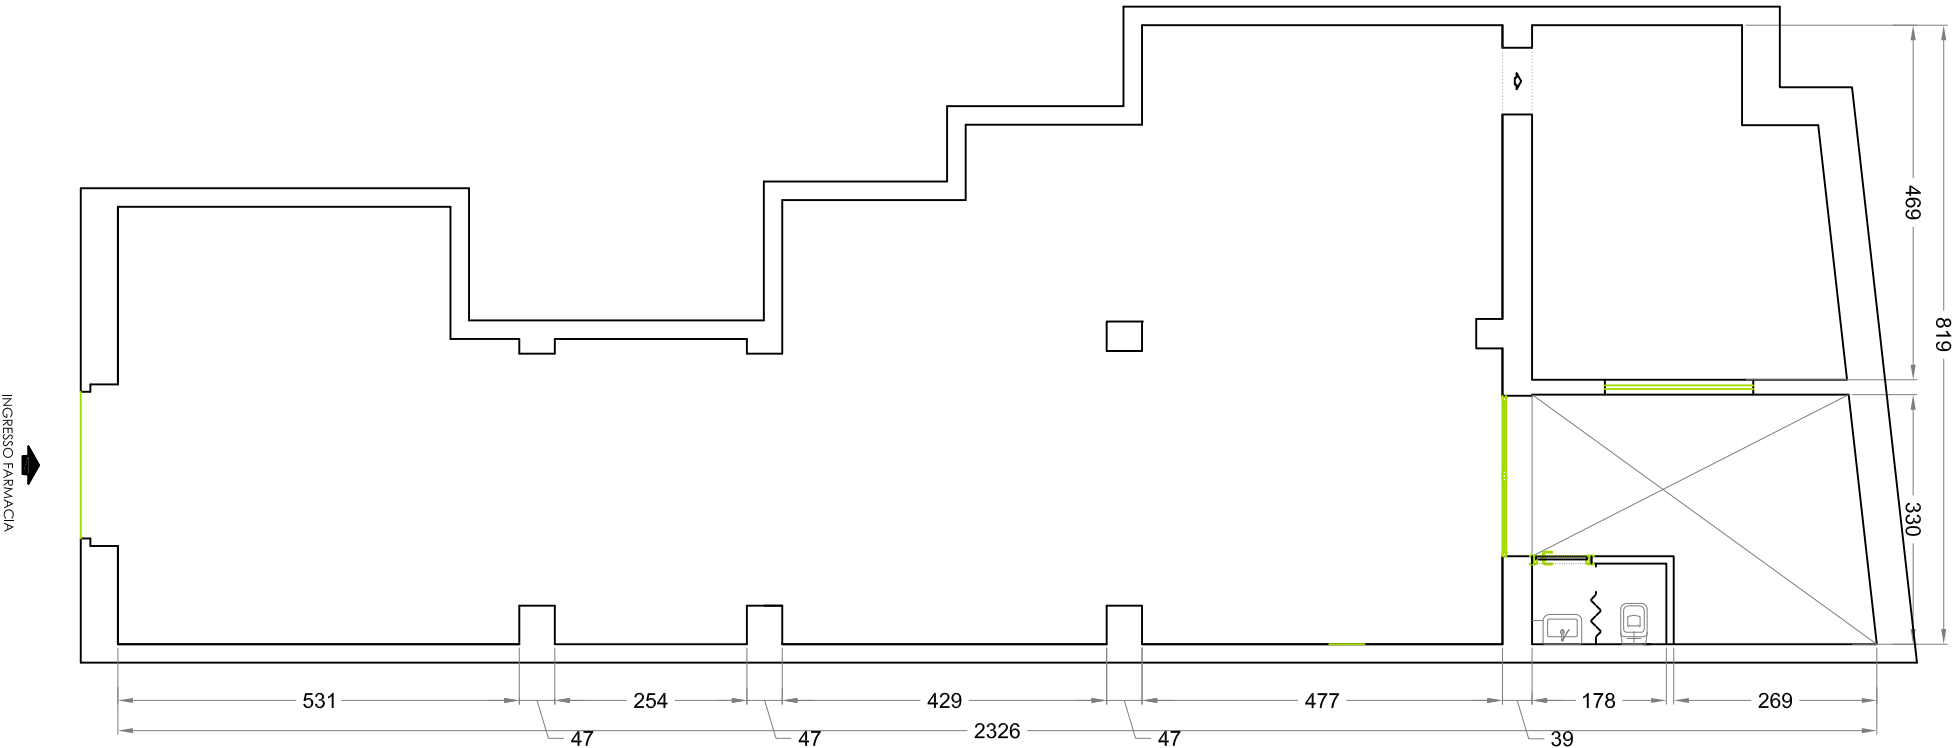

SITUAZIONE A REALIZZARE

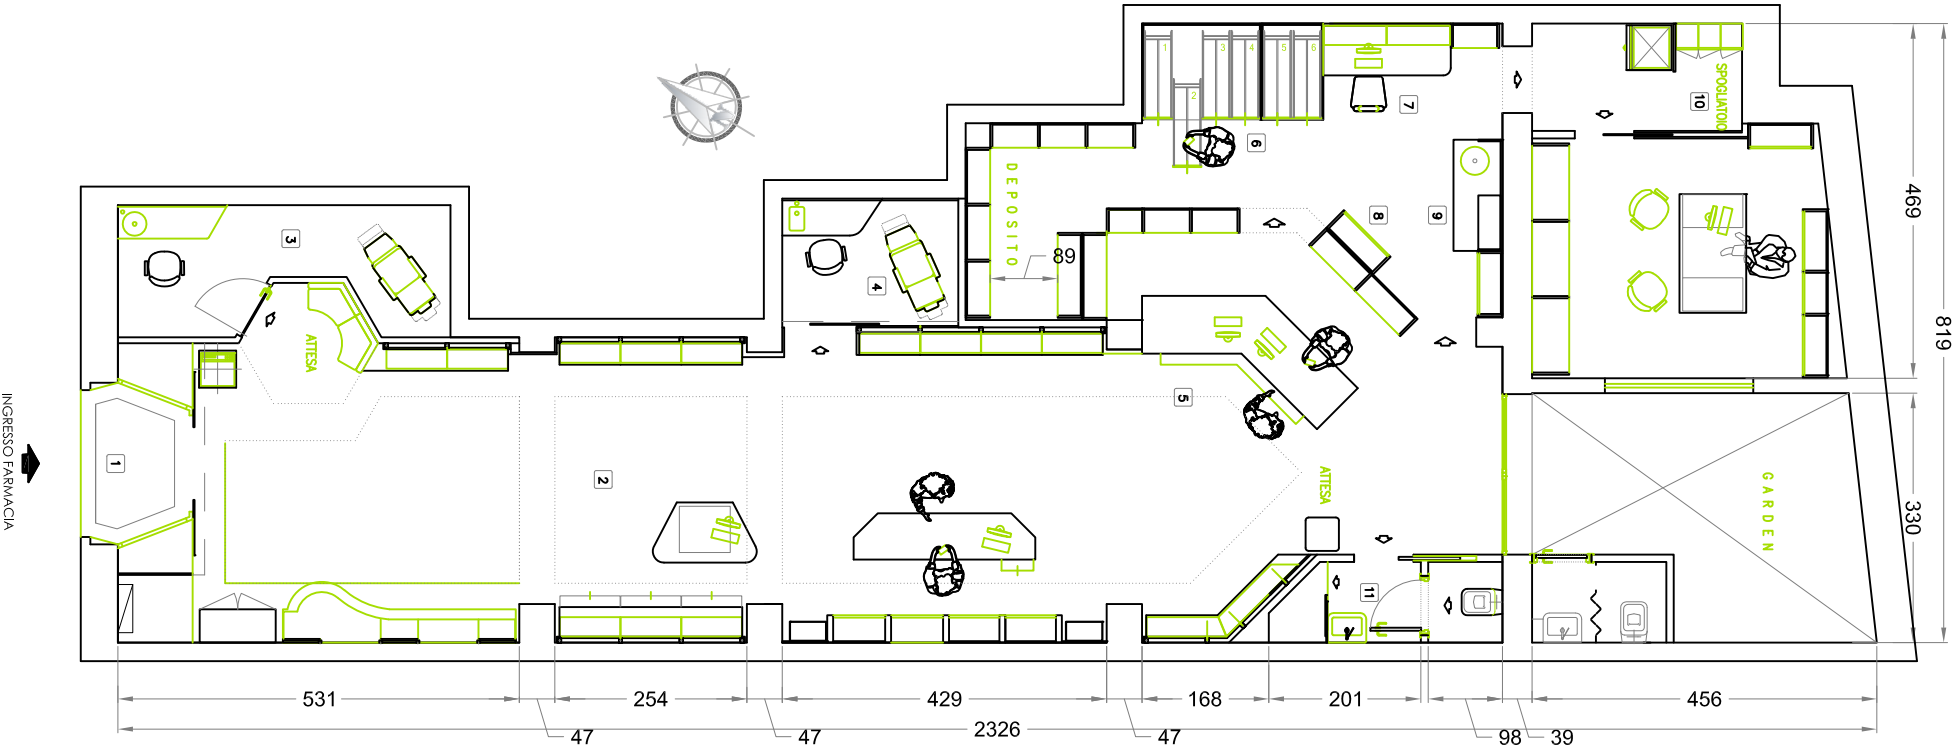

LAY-OUT ARREDO INTERNO FARMACIA

- 1 PRE INGRESSO
- 2 AREA VENDITA
- 3 AREA SERVIZI BOX VISAGISTA
- 4 AREA SERVIZI PUNTO CONTROLLO SALUTE
- 5 BANCO PRESCRIZIONI
- 6 CASSETTIERE FARMACI
- 7 SMISTAMENTO ORDINI E TARIFFAZIONE
- 8 PRIME SCORTE
- 9 PREPARAZIONI GALENICHE
- 10 SPOGLIAIO
- 11 SERVIZI IGIENICI PERSONALE ANTIBAGNO BAGNO - DOCCIA
- 12 BOX CONTROLLO GESTIONE



PROGETTISTA E D.D.L.:

dott. ing. Antonia CASCELLA

COMMITTENTE:

dott. MARIO GIANNONE

PROGETTO

MANUTENZIONE STRAORDINARIA PER VARIAZIONE SEDE
VIA G. DE NITTIS, 47

OGGETTO: PIANTE SITUAZIONE ESISTENTE

PIANTE SITUAZIONE A REALIZZARE

TAV.:

UNICA

DATA:

NOVEMBRE 2021

Rif. CAD:

c:\archit\disegni\Farmacia Centrale

RAPPORTO:

1:2000

1:1000

1:100

1:50

1:25

1:10

- 76121 BARLETTA - VIA A. GRAMSCI, 9 -

TEL. 349 5443685 -

e-mail: antonia.cascella@ingpec.eu