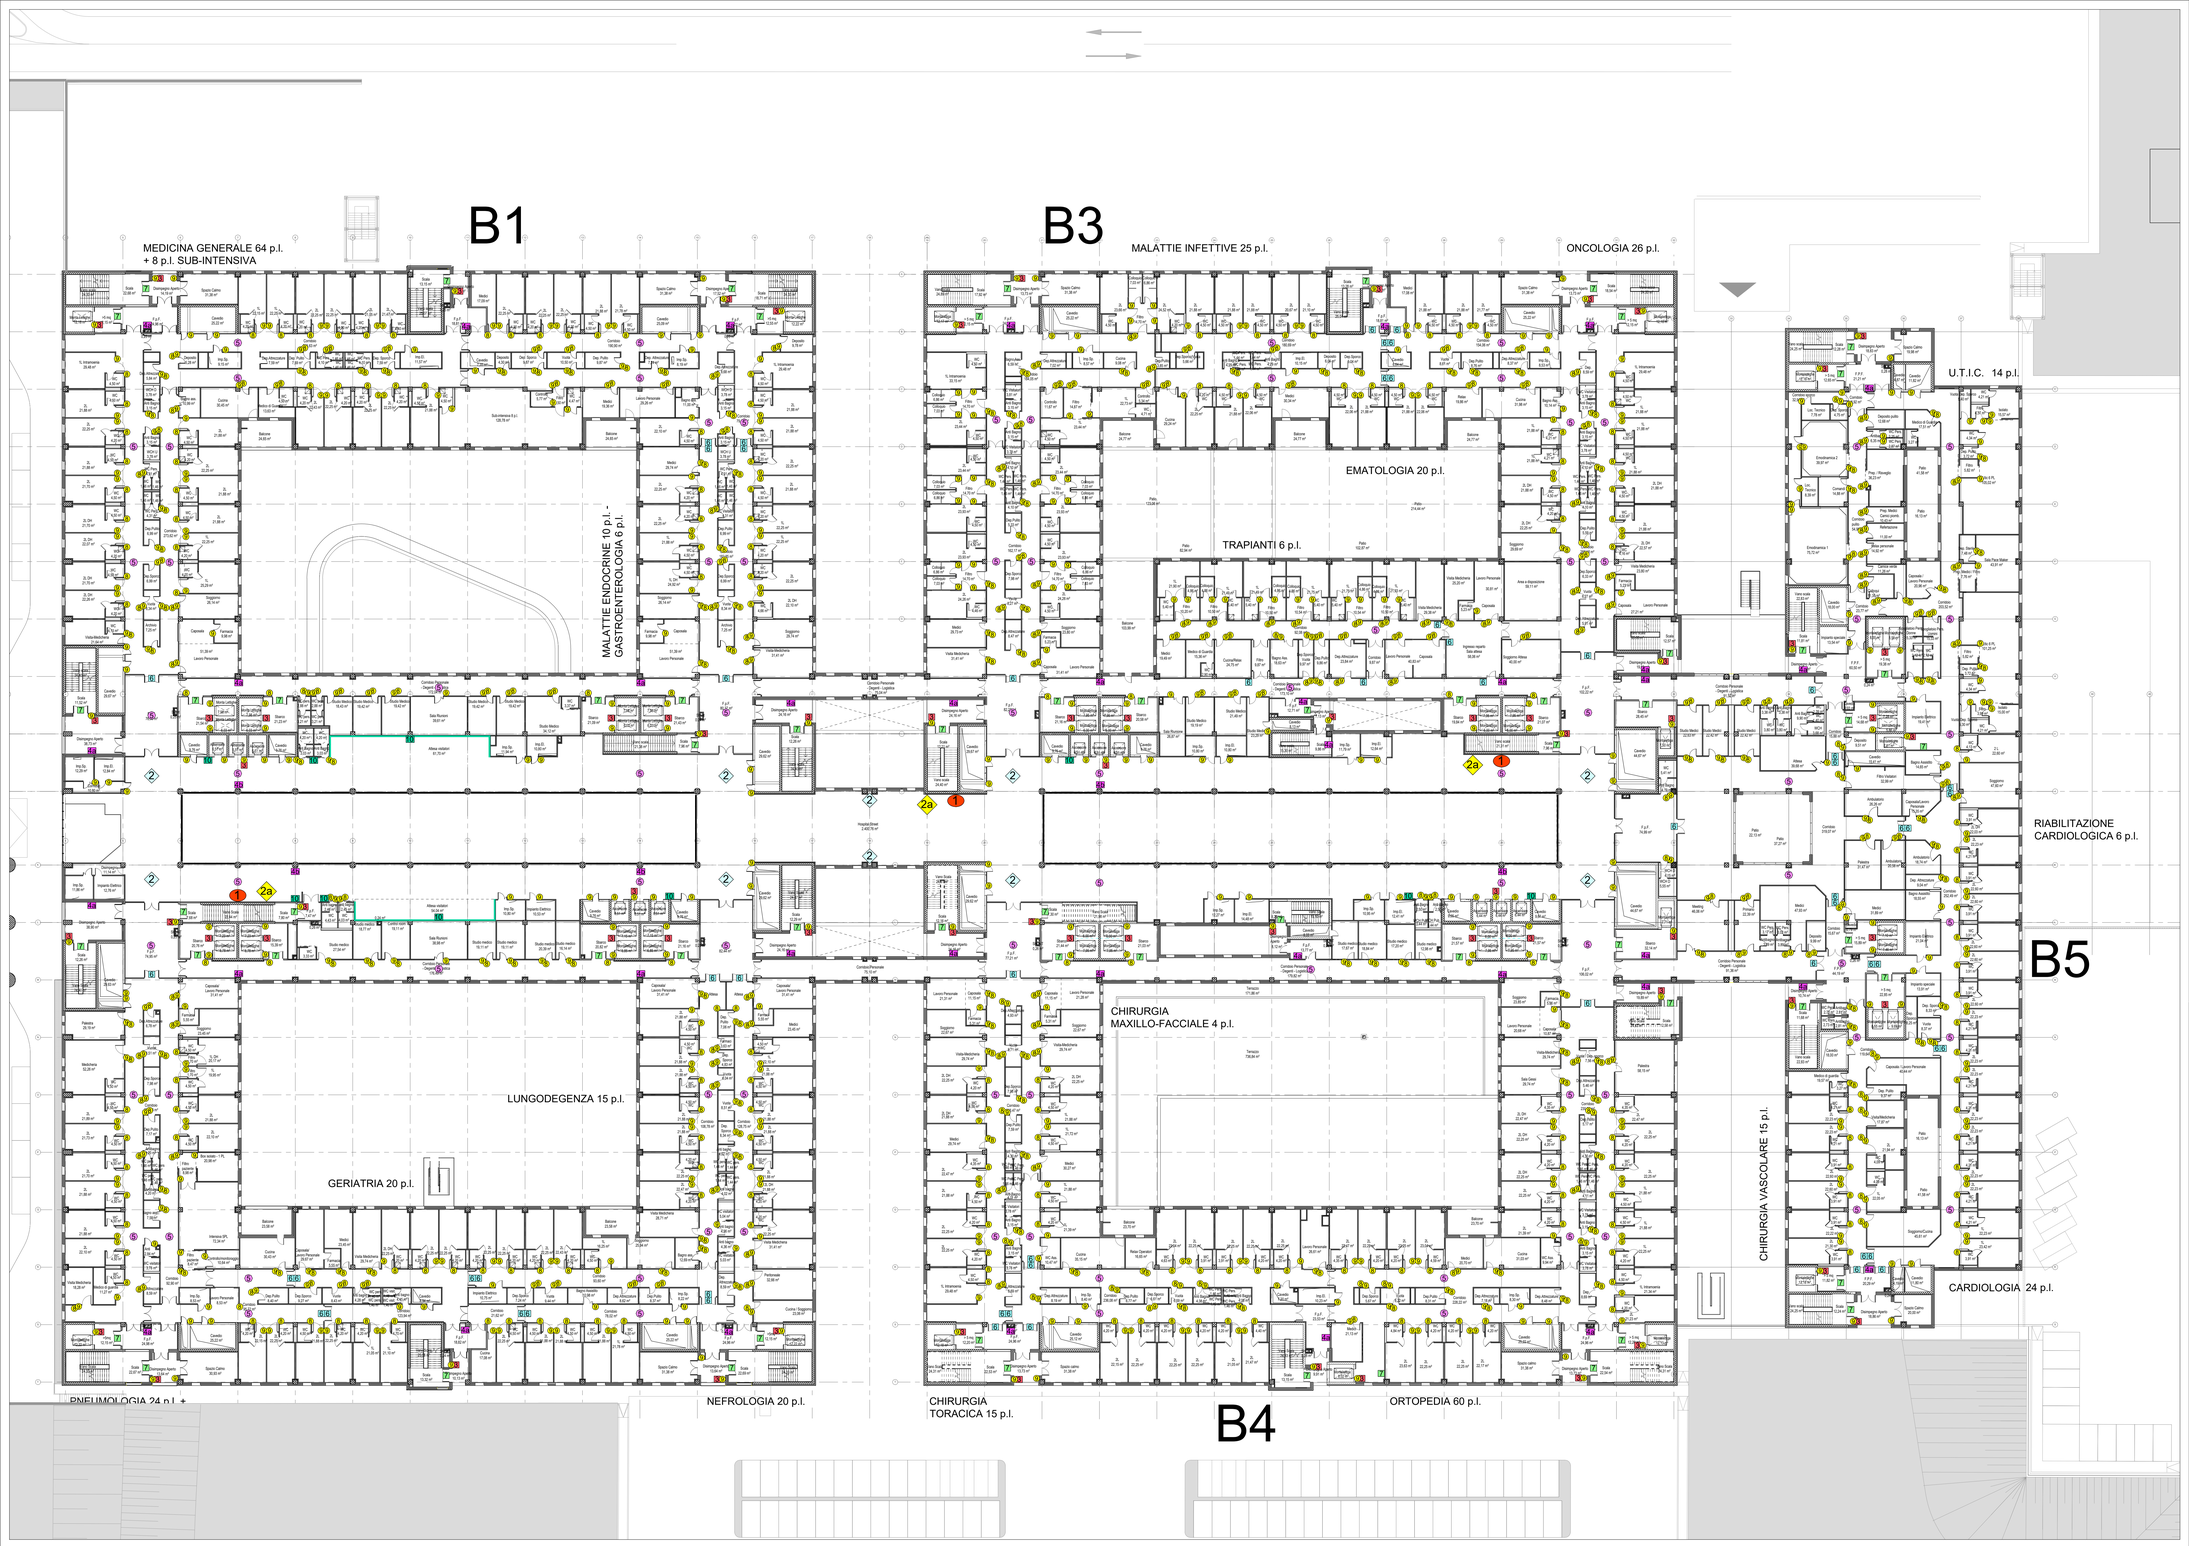

LEGENDA

- 0 mappa keyplan generale dell'ospedale esterna
- 1 mappa keyplan generale dell'ospedale
- 2 totem autoportante
- 2a totem autoportante multimediale
- 3 pannello a parete ascensori/scale in salita
- 4a pannello a parete montalettighe/scale in arrivo
- 4b totem ascensori in arrivo
- 5 segnaletica a soffitto bifacciale
- 6 indicazione ingresso Reparto
- 7 indicazione funzione specifica laterale o sopra le porte
- 8 bandiera indicazione locale
- 9 targa individuazione locale
- 10 pittogramma a parete
- parete verniciata a tutta altezza
- E targa ingresso esterno

REGIONE PUGLIA
AZIENDA SANITARIA LOCALE TARANTO

REALIZZAZIONE DEL NUOVO OSPEDALE "SAN CATALDO" DI TARANTO

PROGETTAZIONE PER LA FORNITURA E INSTALLAZIONE DI
SEGNALETICA - WAYFINDING - PERCORSI TATTILI

Committente:
Azienda Sanitaria Locale di Taranto
Via Rossini n. 31
74121 Taranto

Il Responsabile Unico del Procedimento:
Dott. Ing. Paolo Moschetti

GRUPPO DI PROGETTAZIONE

CAPOGRUPPO
Integrazione prestazioni specialistiche: Ing. Mario Rasmelli
Responsabile per la parte di ingegneria: Ing. Dino Bonalles
Responsabile per la parte di architettura: Arch. Mauro Cirimele

Arch. Mauro Cirimele
Arch. Omar Cristallini
Arch. Enrica Rasmelli
Arch. Dino Bonalles
Arch. Francesco Toscano
Arch. Massimiliano Vendito
Arch. Ilaria Cavallo
Ing. Leonardo Ciarapica
Ing. Salvatore Corliano
Ing. Marco Galeazzi
Ing. Giulio Gelli
Ing. Giuseppe Macarino
Ing. Luigi Ivone
Ing. Valerio Maniscalco
Ing. Luca Montuori
Ing. Raffaele Procacci
Ing. Olivia Schifano
Ing. Maria Gabriela Sorci
Ing. Luigi Spinosci
Geom. Giuseppe Cataldo
Geom. Carlo Rea
Geom. Morena Broglia
Archeol. Francesca Gallo
Archeol. Marco Menichini

RPA S.r.l.

MANDANTE
Ing. Donato Romano
Ing. Giantaddea Perrelli

Ing. Fabio Bassanelli
Ing. Luca Cesari
Ing. Enrico Facciowski
Ing. Valentina Guerra
Ing. Giuseppe Lopez
P.I. Daniele Tupputi
P.I. Andrea Fusaro
P.I. Stefano Fusaro

ETS S.p.A.

MANDANTE
Arch. Massimiliano Baruffi

POOLMILANO S.r.l.

MANDANTE
Ing. Pierio Versace
Ing. Ivan Sorio

TECHINTAL S.p.A.

MANDANTE
Ing. Roberto Taddia

MYTHOS S.C. a r.l.

MANDANTE
Arch. Edoardo Monaco

MM.AR. CONSULT S.r.l.

Pratica	Elaborato	SEGNALETICA INTERNA
17036_CJA	ARR_EG0040	
Identificativo: CJA_ARR_4da304a	Scala: 1:250	Planimetria piano secondo

Rev.	Data	Motivazione	Redatto	Verificato	Approvato	Autorizzato
A	OTTOBRE 2023	PRIMA EMISSIONE	COMPAGNUCCI	COMPAGNUCCI	CIRIMBILLI	RASMELLI

Questo documento è di proprietà esclusiva. È proibita la riproduzione anche parziale e la cessione a terzi senza la nostra autorizzazione