


# B1

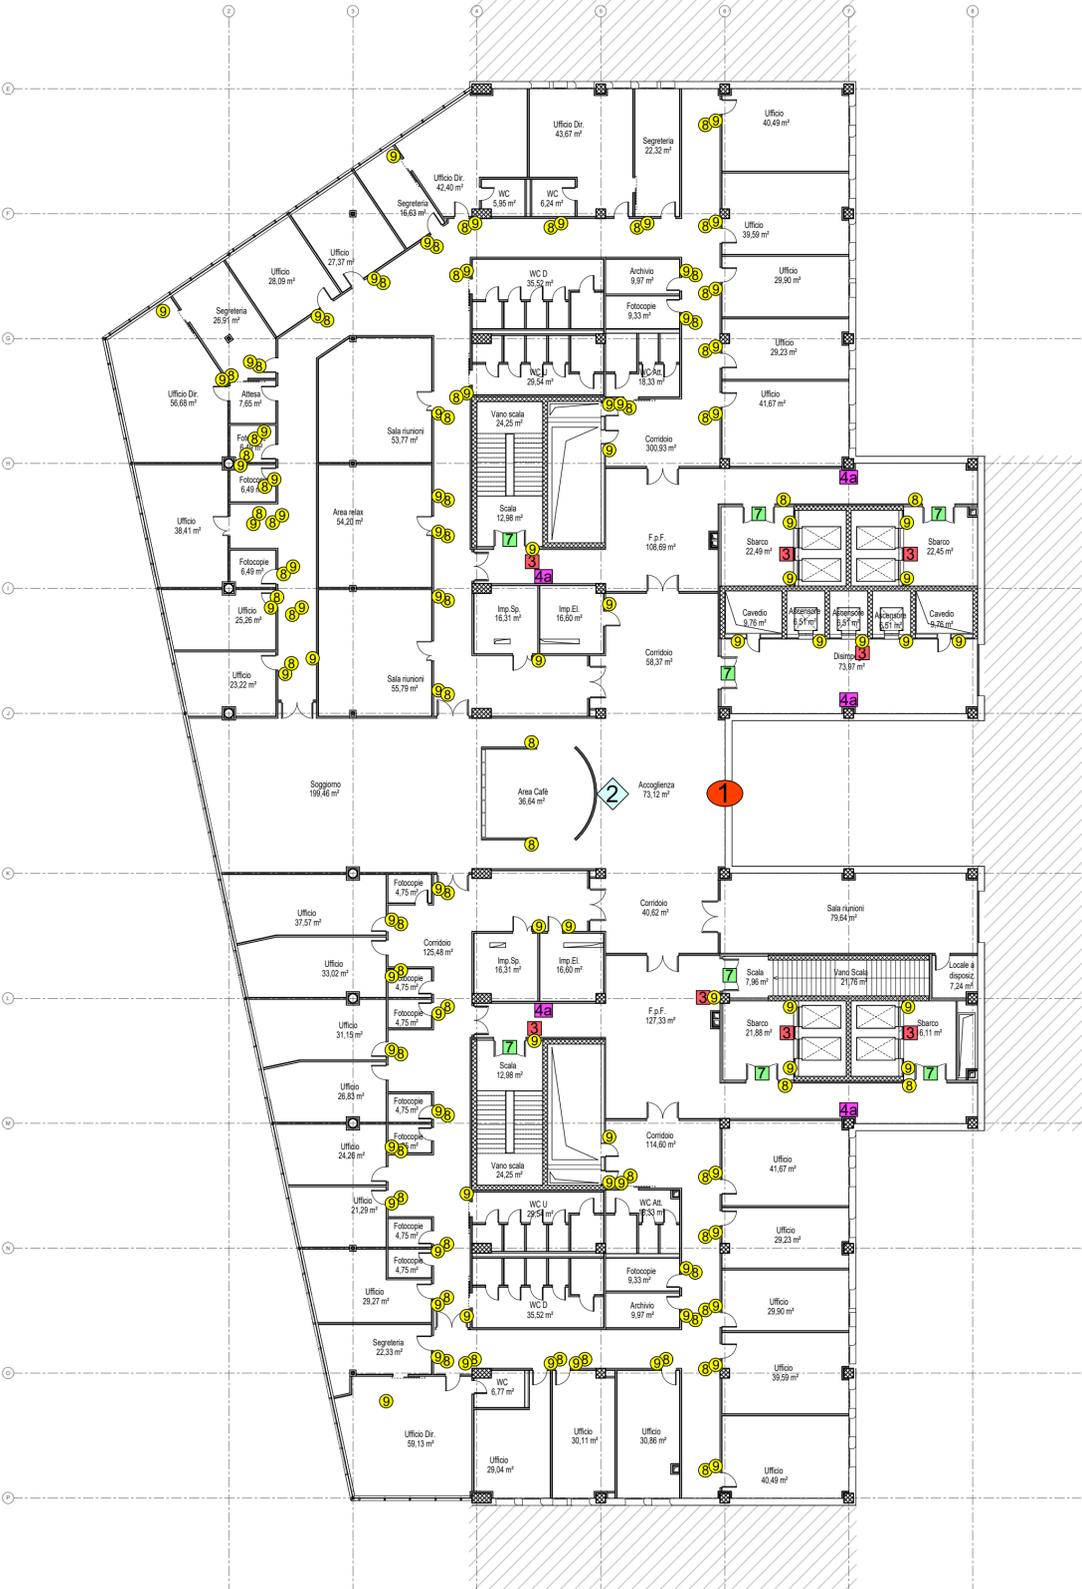

# B3

## LEGENDA

- 0 mappa keyplan generale dell'ospedale esterna
- 1 mappa keyplan generale dell'ospedale
- 2 totem autoportante
- 3 pannello a parete ascensori/scale in salita
- 4a pannello a parete montalettighe/scale in arrivo
- 4b totem ascensori in arrivo
- 5 segnaletica a soffitto bifacciale
- 6 indicazione ingresso Reparto
- 7 indicazione funzione specifica laterale o sopra le porte
- 8 bandiera indicazione locale
- 9 targa individuazione locale
- 10 pittogramma a parete
- parete verniciata a tutta altezza
- E targa ingresso esterno

2a totem autoportante multimediale



**REGIONE PUGLIA**  
AZIENDA SANITARIA LOCALE TARANTO



## REALIZZAZIONE DEL NUOVO OSPEDALE "SAN CATALDO" DI TARANTO

PROGETTAZIONE PER LA FORNITURA E INSTALLAZIONE DI  
**SEGNALETICA - WAYFINDING - PERCORSI TATTILI**



Committente:  
Azienda Sanitaria Locale di Taranto  
Viale Virgilio n. 31  
74121 Taranto  
Il Responsabile Unico del Procedimento:  
Dott. Ing. Paolo Moschetti

### GRUPPO DI PROGETTAZIONE

**rpa**  
CAPOGRUPPO  
Integrazione prestazioni specialistiche: Ing. Marco Rasimelli  
Coordinamento sicurezza in fase di progettazione: Ing. Dino Bonadies  
Responsabile qualità: Ing. Luca Bonadies

Arch. Maurizio Cirimbilli  
Arch. Omar Cristallini  
Arch. Enrico Rasimelli  
Arch. Viola Tortolici  
Arch. Francesco Toscano  
Arch. Massimiliano Venditti  
Ing. Valentina Brasili  
Ing. Leonardo Ciarepica

Ing. Salvatore Corliano  
Ing. Marco Galazzo  
Ing. Giulio Gatti  
Ing. Carmine Guarino  
Ing. Luigi Iovine  
Ing. Valerio Mastroianni  
Ing. Simone Pellegrini  
Ing. Mattia Procacci

Ing. Olivia Schillaci  
Ing. Maria Gabriella Sorci  
Ing. Luisa Spiozzoli  
Ing. Viviana Valentini  
Geom. Carlo Rossi  
Geom. Moreno Binaglia  
Geol. Stefano Piazzoli  
Architet. Marco Menichini

**ETS**  
MANDANTE  
Ing. Donato Romano  
Ing. Giambattista Parietti  
Ing. Fabio Bassanelli  
Ing. Paolo Biretta  
Ing. Enrico Facchinetti  
Ing. Valentina Guentli  
Geom. Veronica Nicoli  
P.I. Daniele Togni  
P.I. Andrea Fuselli  
P.I. Stefano Fustironi

**poolmilano**  
MANDANTE  
Arch. Massimiliano Baruffi

**TECHNITAL**  
MANDANTE  
Ing. Paolo Versace  
Ing. Ivan Sciro

**mythos**  
MANDANTE  
Ing. Roberto Taddia

**MMAR CONSULT**  
MANDANTE  
Arch. Edoardo Monaco

Pratica <b>17036_CJA</b>	Elaborato <b>ARR_EG0050</b>	<b>SEGNALETICA INTERNA</b>				
Identificativo CJA_ARR_4da305a	Scala 1:250	<b>Planimetria piano terzo</b>				
A	OTTOBRE 2023	PRIMA EMISSIONE	COMPAGNUCCI	COMPAGNUCCI	CIRIMBILLI	RASIMELLI
Rev.	Data	Motivazione	Redatto	Verificato	Approvato	Autorizzato