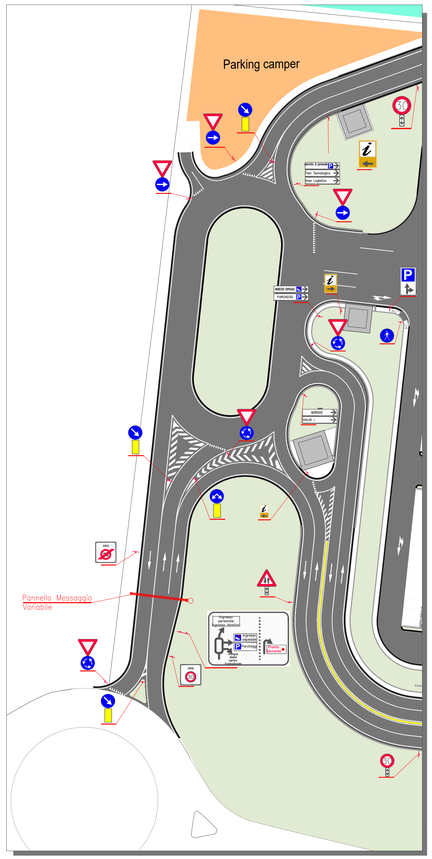

PARTICOLARE 5 - ROTATORIA DI ACCESSO Scala 1:500

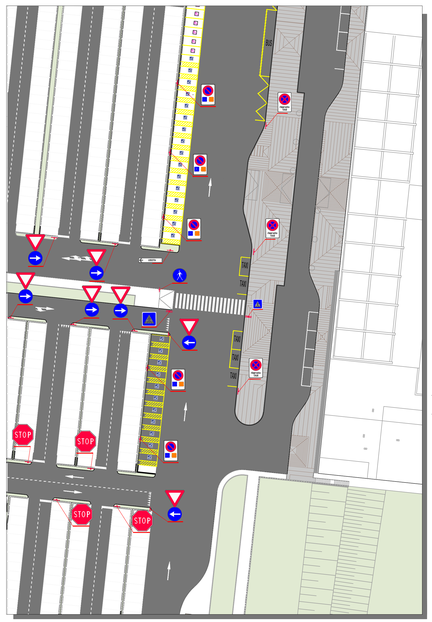

PARTICOLARE 6 - PARCHEGGIO ZONA INGRESSO Scala 1:500

PARTICOLARE 1 - PARCHEGGIO PERSONE DISABILI

FIGURA II 445/a ART. 149: DELIMITAZIONE DEGLI STALLI DI SOSTA RISERVATA AGLI INVALIDI

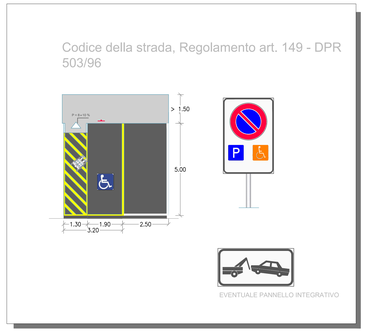

PARTICOLARE 2 - STALLI ROSA

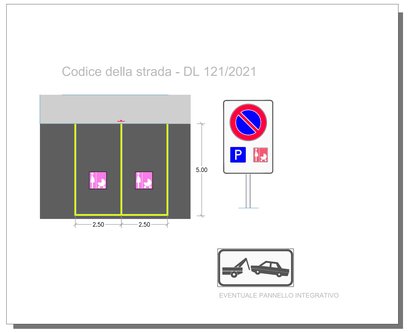

PARTICOLARE 3 - PARCHEGGIO AUTOBUS DI LINEA

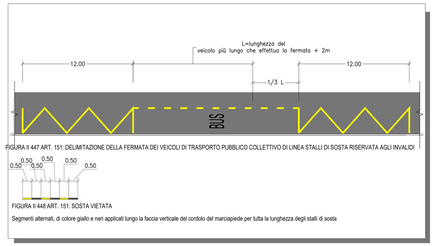

FIGURA II 447 ART. 151: DELIMITAZIONE DELLA FERMATA DEI VEICOLI DI TRASPORTO PUBBLICO COLLETTIVO DI LINEA STALLI DI SOSTA RISERVATA AGLI INVALIDI

FIGURA II 448 ART. 151: SOSTA VIETATA

Segmenti alternati, di colore giallo e neri applicati lungo la faccia verticale del cordolo del marciapiede per tutta la lunghezza degli stalli di sosta

PARTICOLARE 4 - DELINEATORE DI CORSIA

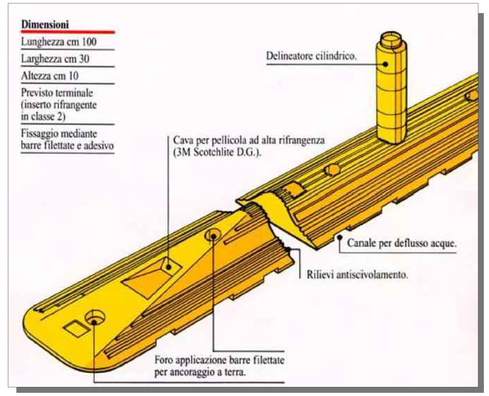

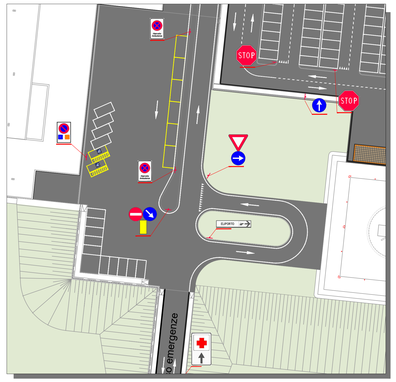

PARTICOLARE 7 - ACCESSO AL PRONTO SOCCORSO Scala 1:500

REGIONE PUGLIA
AZIENDA SANITARIA LOCALE TARANTO

REALIZZAZIONE DEL NUOVO OSPEDALE "SAN CATALDO" DI TARANTO

PROGETTAZIONE PER LA FORNITURA E INSTALLAZIONE DI
SEGNALETICA - WAYFINDING - PERCORSI TATTILI

Committente:
Azienda Sanitaria Locale di Taranto
Viale Virgilio n. 31
74121 Taranto

Il Responsabile Unico del Procedimento:
Dott. Ing. Paolo Moschetto

GRUPPO DI PROGETTAZIONE

CAPOGRUPPO
RPA S.r.l.
Integrazione prestazioni specialistiche: Ing. Marco Rasmelli
Coordinamento sicurezza in fase di progettazione: Ing. Dino Bonadies
Responsabile qualità: Ing. Luca Bonadies
Arch. Massimiliano Rasmelli
Arch. Dino Cristallo
Arch. Enrico Rasmelli
Arch. Luca Bonadies
Arch. Francesco Toscano
Arch. Massimiliano Venditti
Ing. Dino Bonadies
Ing. Leonardo Ciampaca
Ing. Silvia Cataldo
Ing. Mario Gabriele Sorci
Ing. Luigi Spinozzi
Ing. Giuseppe Palermo
Geom. Carlo Rea
Geom. Morasco Biagio
Geom. Vincenzo Nardi
Archeol. Marco Menolino

MANDANTE
ETS S.p.A.
Ing. Donato Romano
Ing. Gianbattista Fanelli
Ing. Fabio Bassanelli
Ing. Paolo Beretta
Ing. Enrico Facchinetti
Ing. Alessandro Rossi
Geom. Vincenzo Nardi
P.I. Daniele Tugni
P.I. Gianluca Tugni
P.I. Stefano Fustinoni

MANDANTE
POOLMILANO S.r.l.
Arch. Massimiliano Baruffi

MANDANTE
TECHNITAL S.p.A.
Ing. Flavio Versace
Ing. Ivan Sorio

MANDANTE
MYTHOS S.C. a r.l.
Ing. Roberto Tadda

MANDANTE
MM.AR. CONSULT S.r.l.
Arch. Edoardo Monaco

Pratica	Elaborato	SEGNALETICA ESTERNA VEICOLARE
17036_CJA	ARR_EG0070	
Identificativo	Scala	Planimetria generale segnaletica
CJA_ARR_445a307a	1:1000	

Rev.	Data	Motivazione	Redatto	Verificato	Approvato	Autorizzato
A	OTTOBRE 2023	PRIMA EMISSIONE	BATTISTONI	BATTISTONI	CIRIMBILLI	RASIMELLI

Questo documento è di proprietà esclusiva. È proibita la riproduzione anche parziale e la cessione a terzi senza la nostra autorizzazione