




1 - mappa keyplan generale dell'ospedale livello -1 (L1800 x H2500)

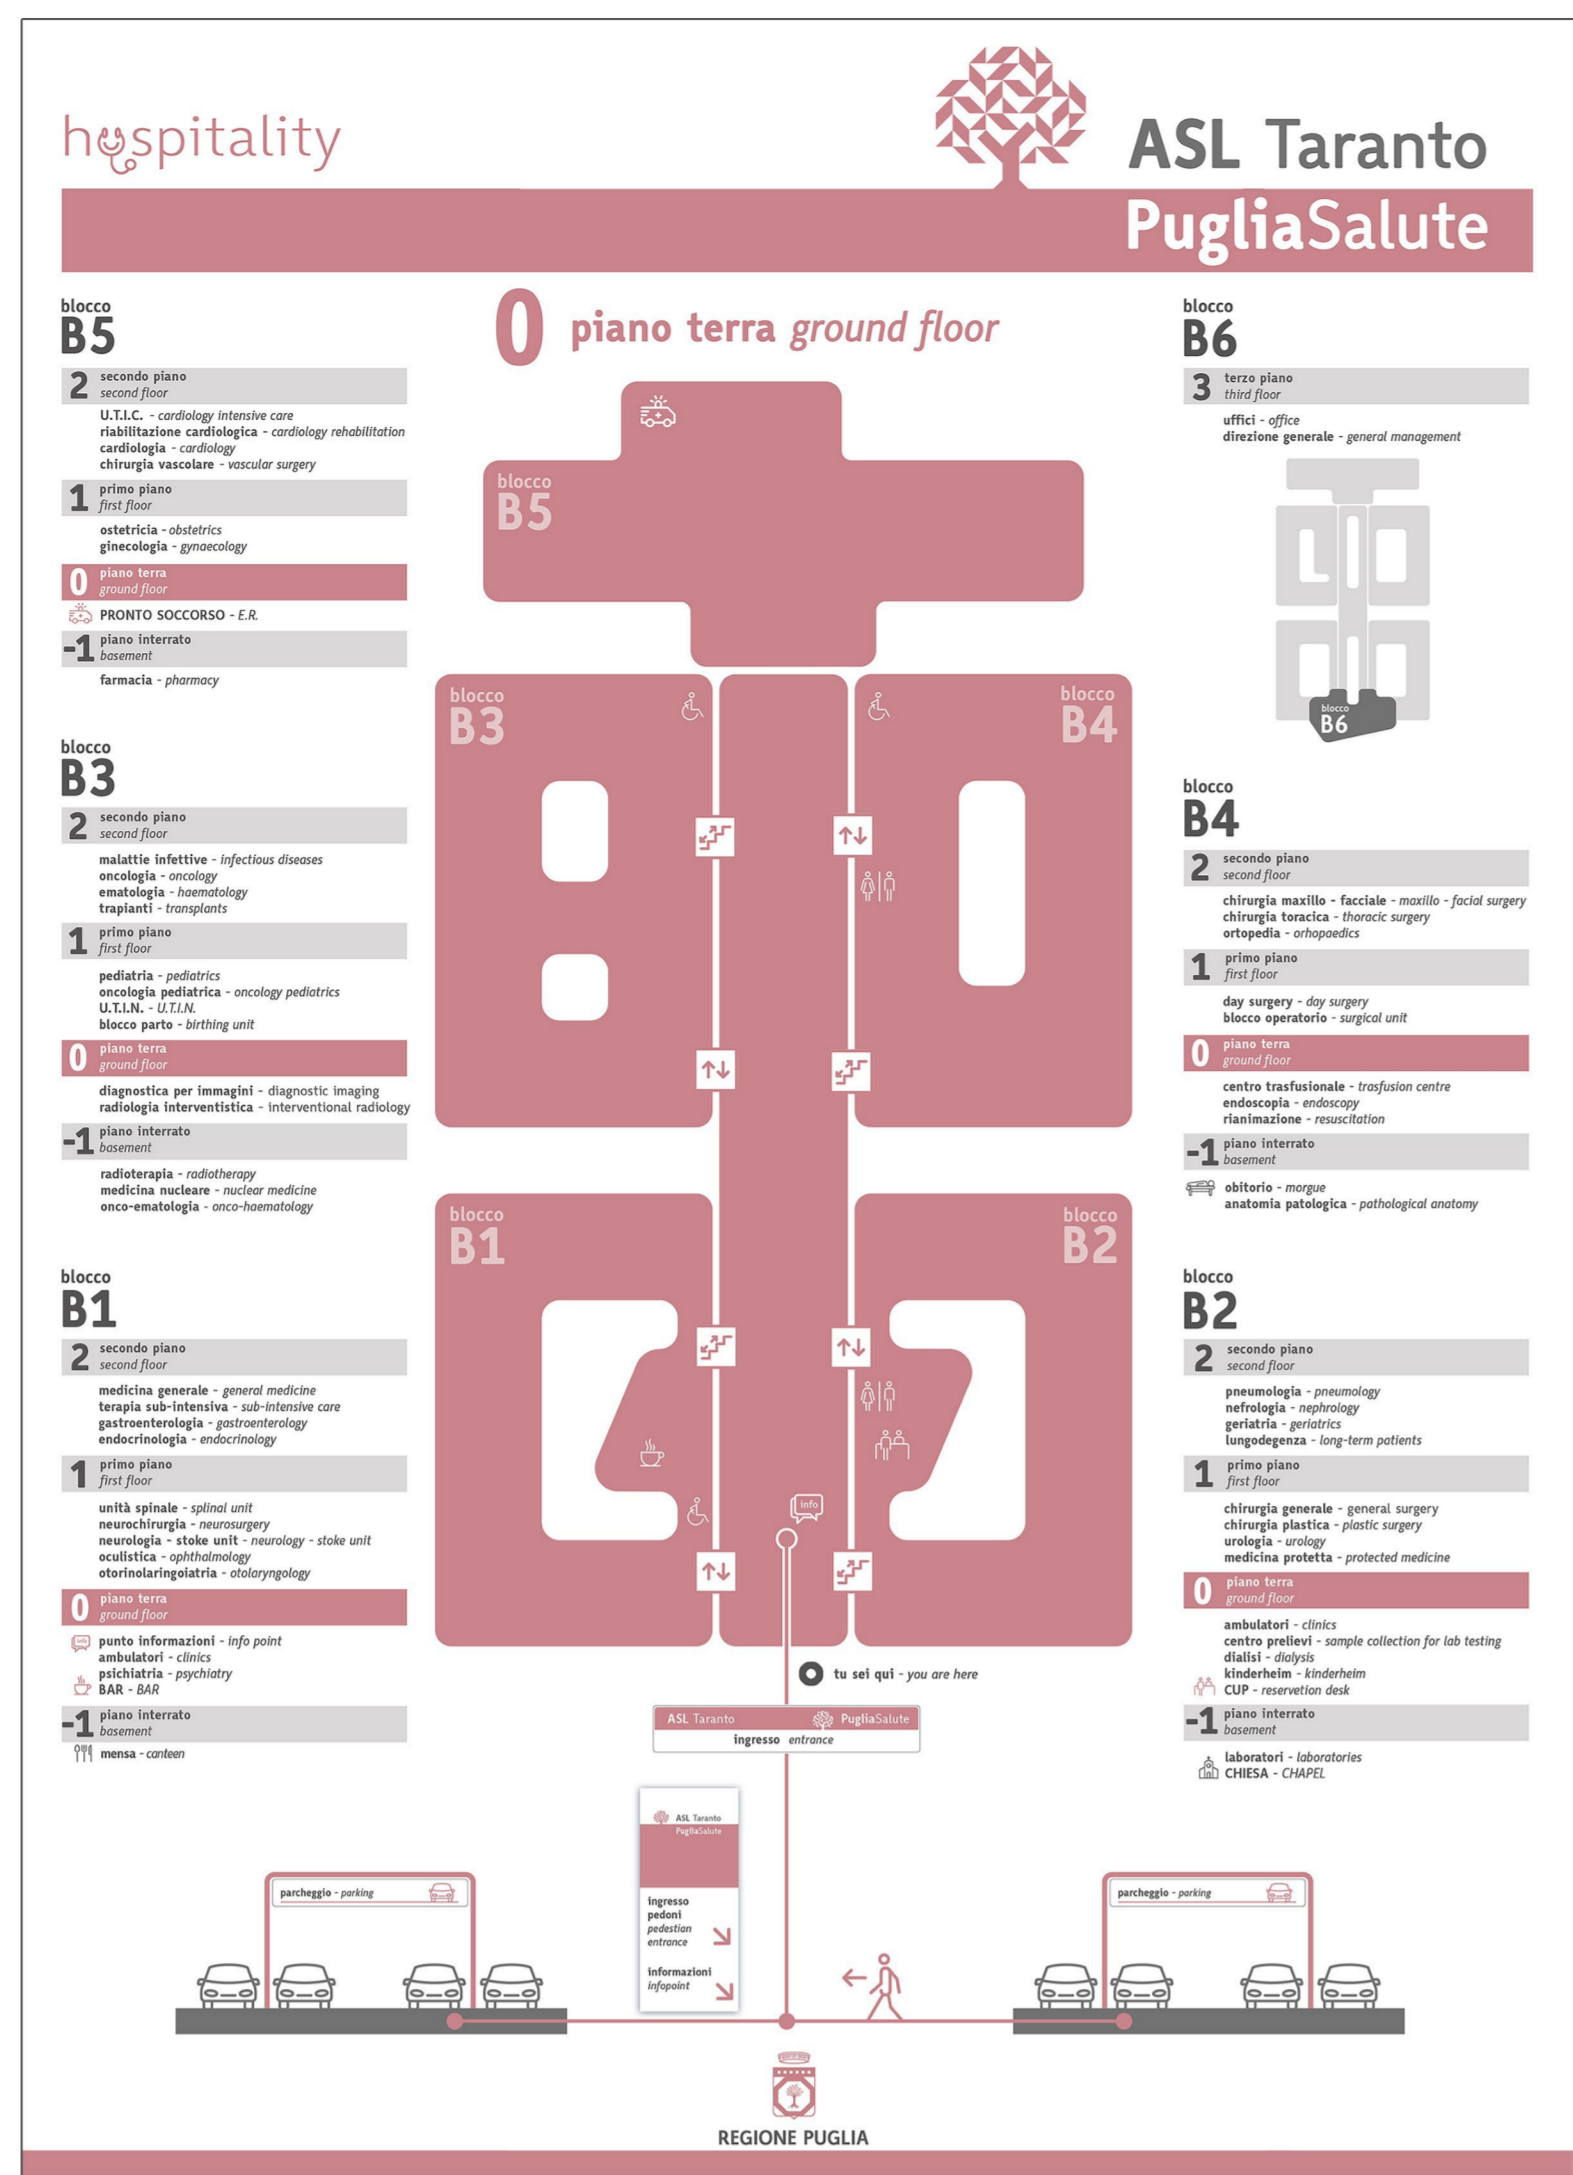


1 - mappa keyplan generale dell'ospedale livello 0 (L1800 x H2500)

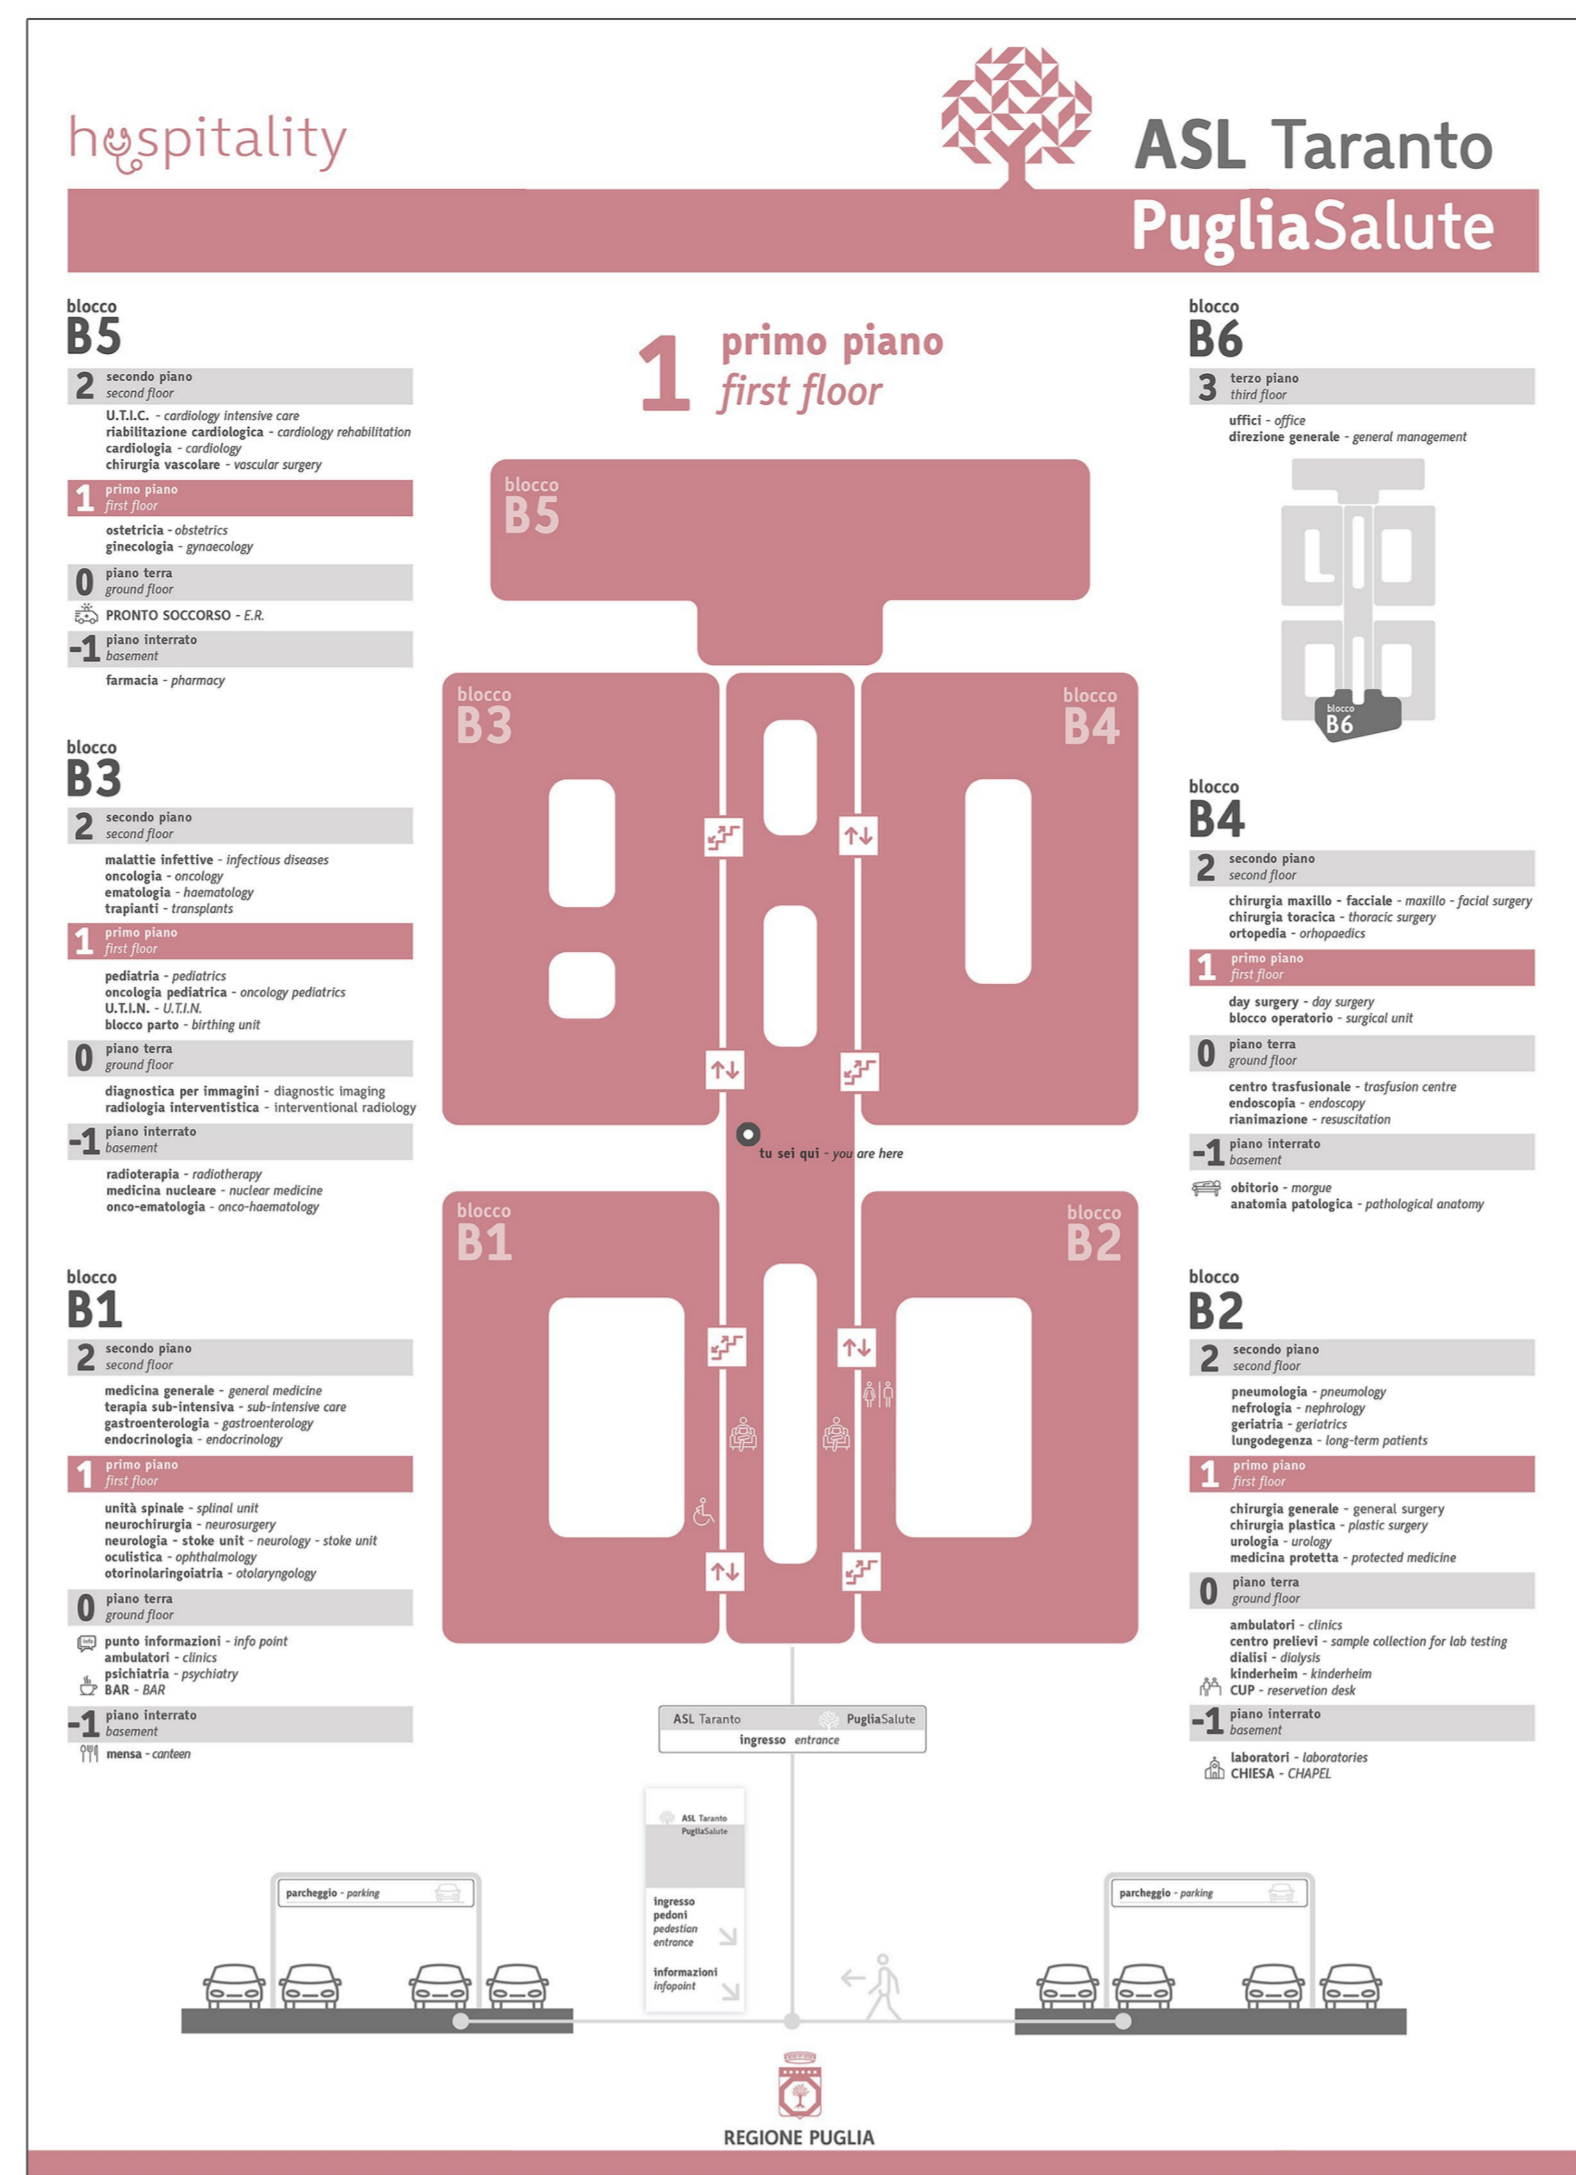

1 - mappa keyplan generale dell'ospedale livello 1 (L1800 x H2500)

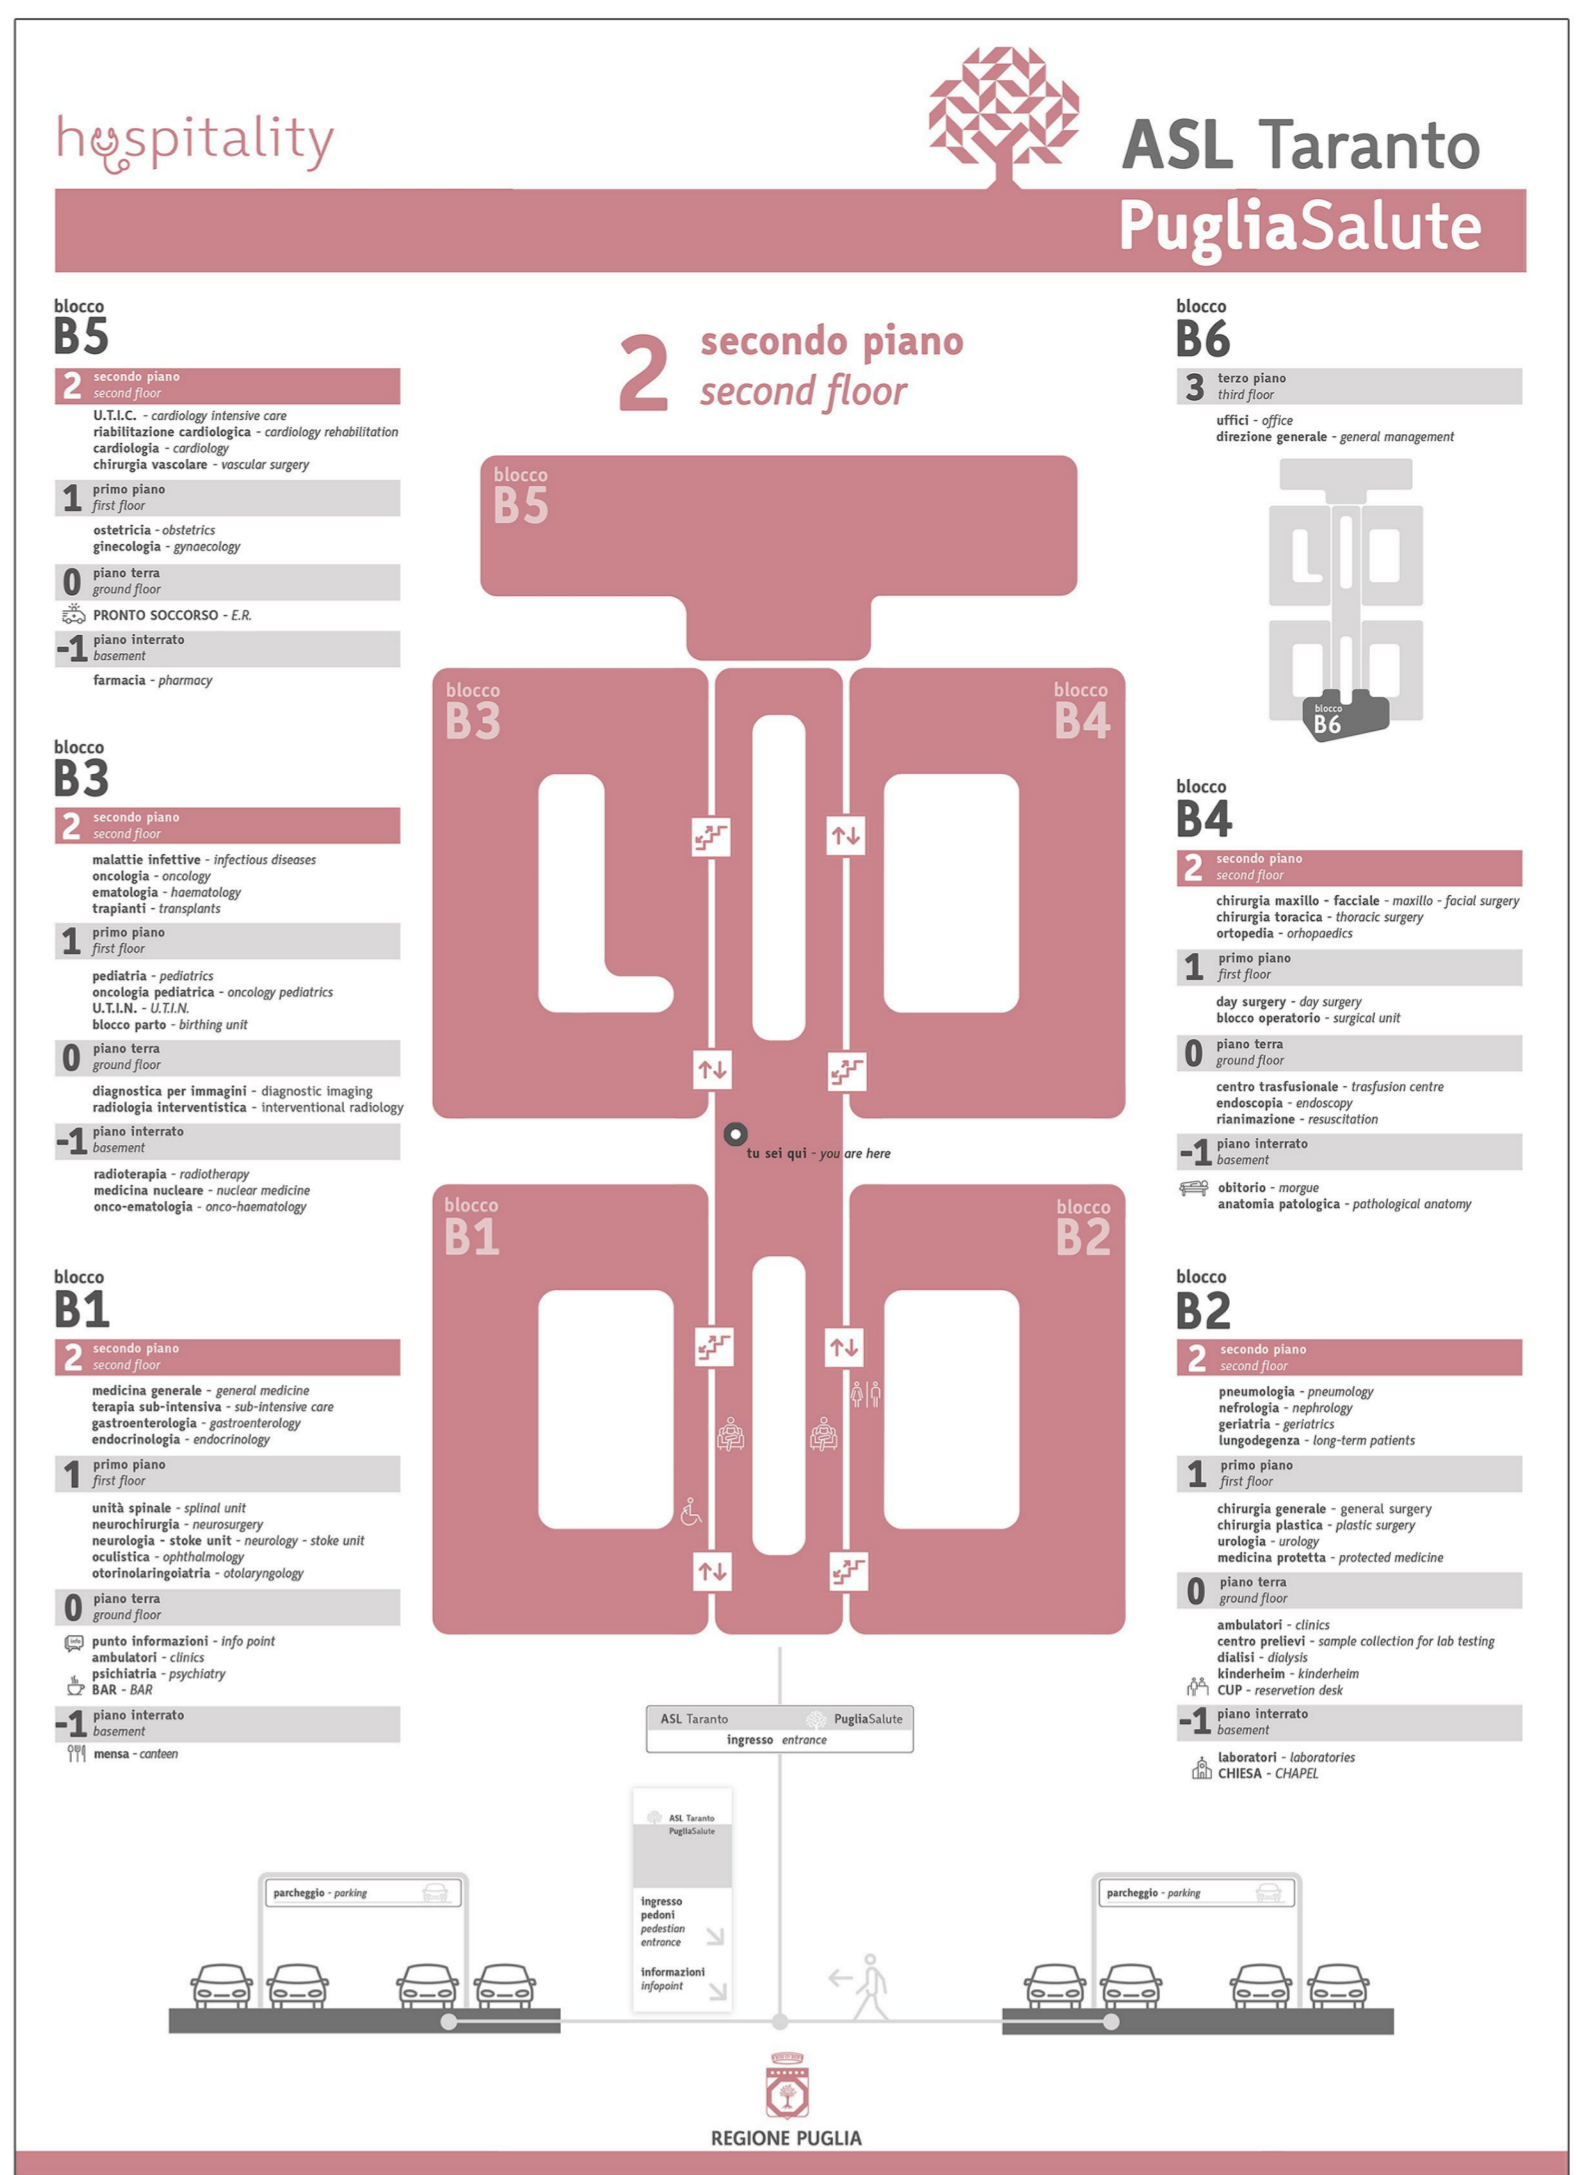

1 - mappa keyplan generale dell'ospedale livello 2 (L1800 x H2500)

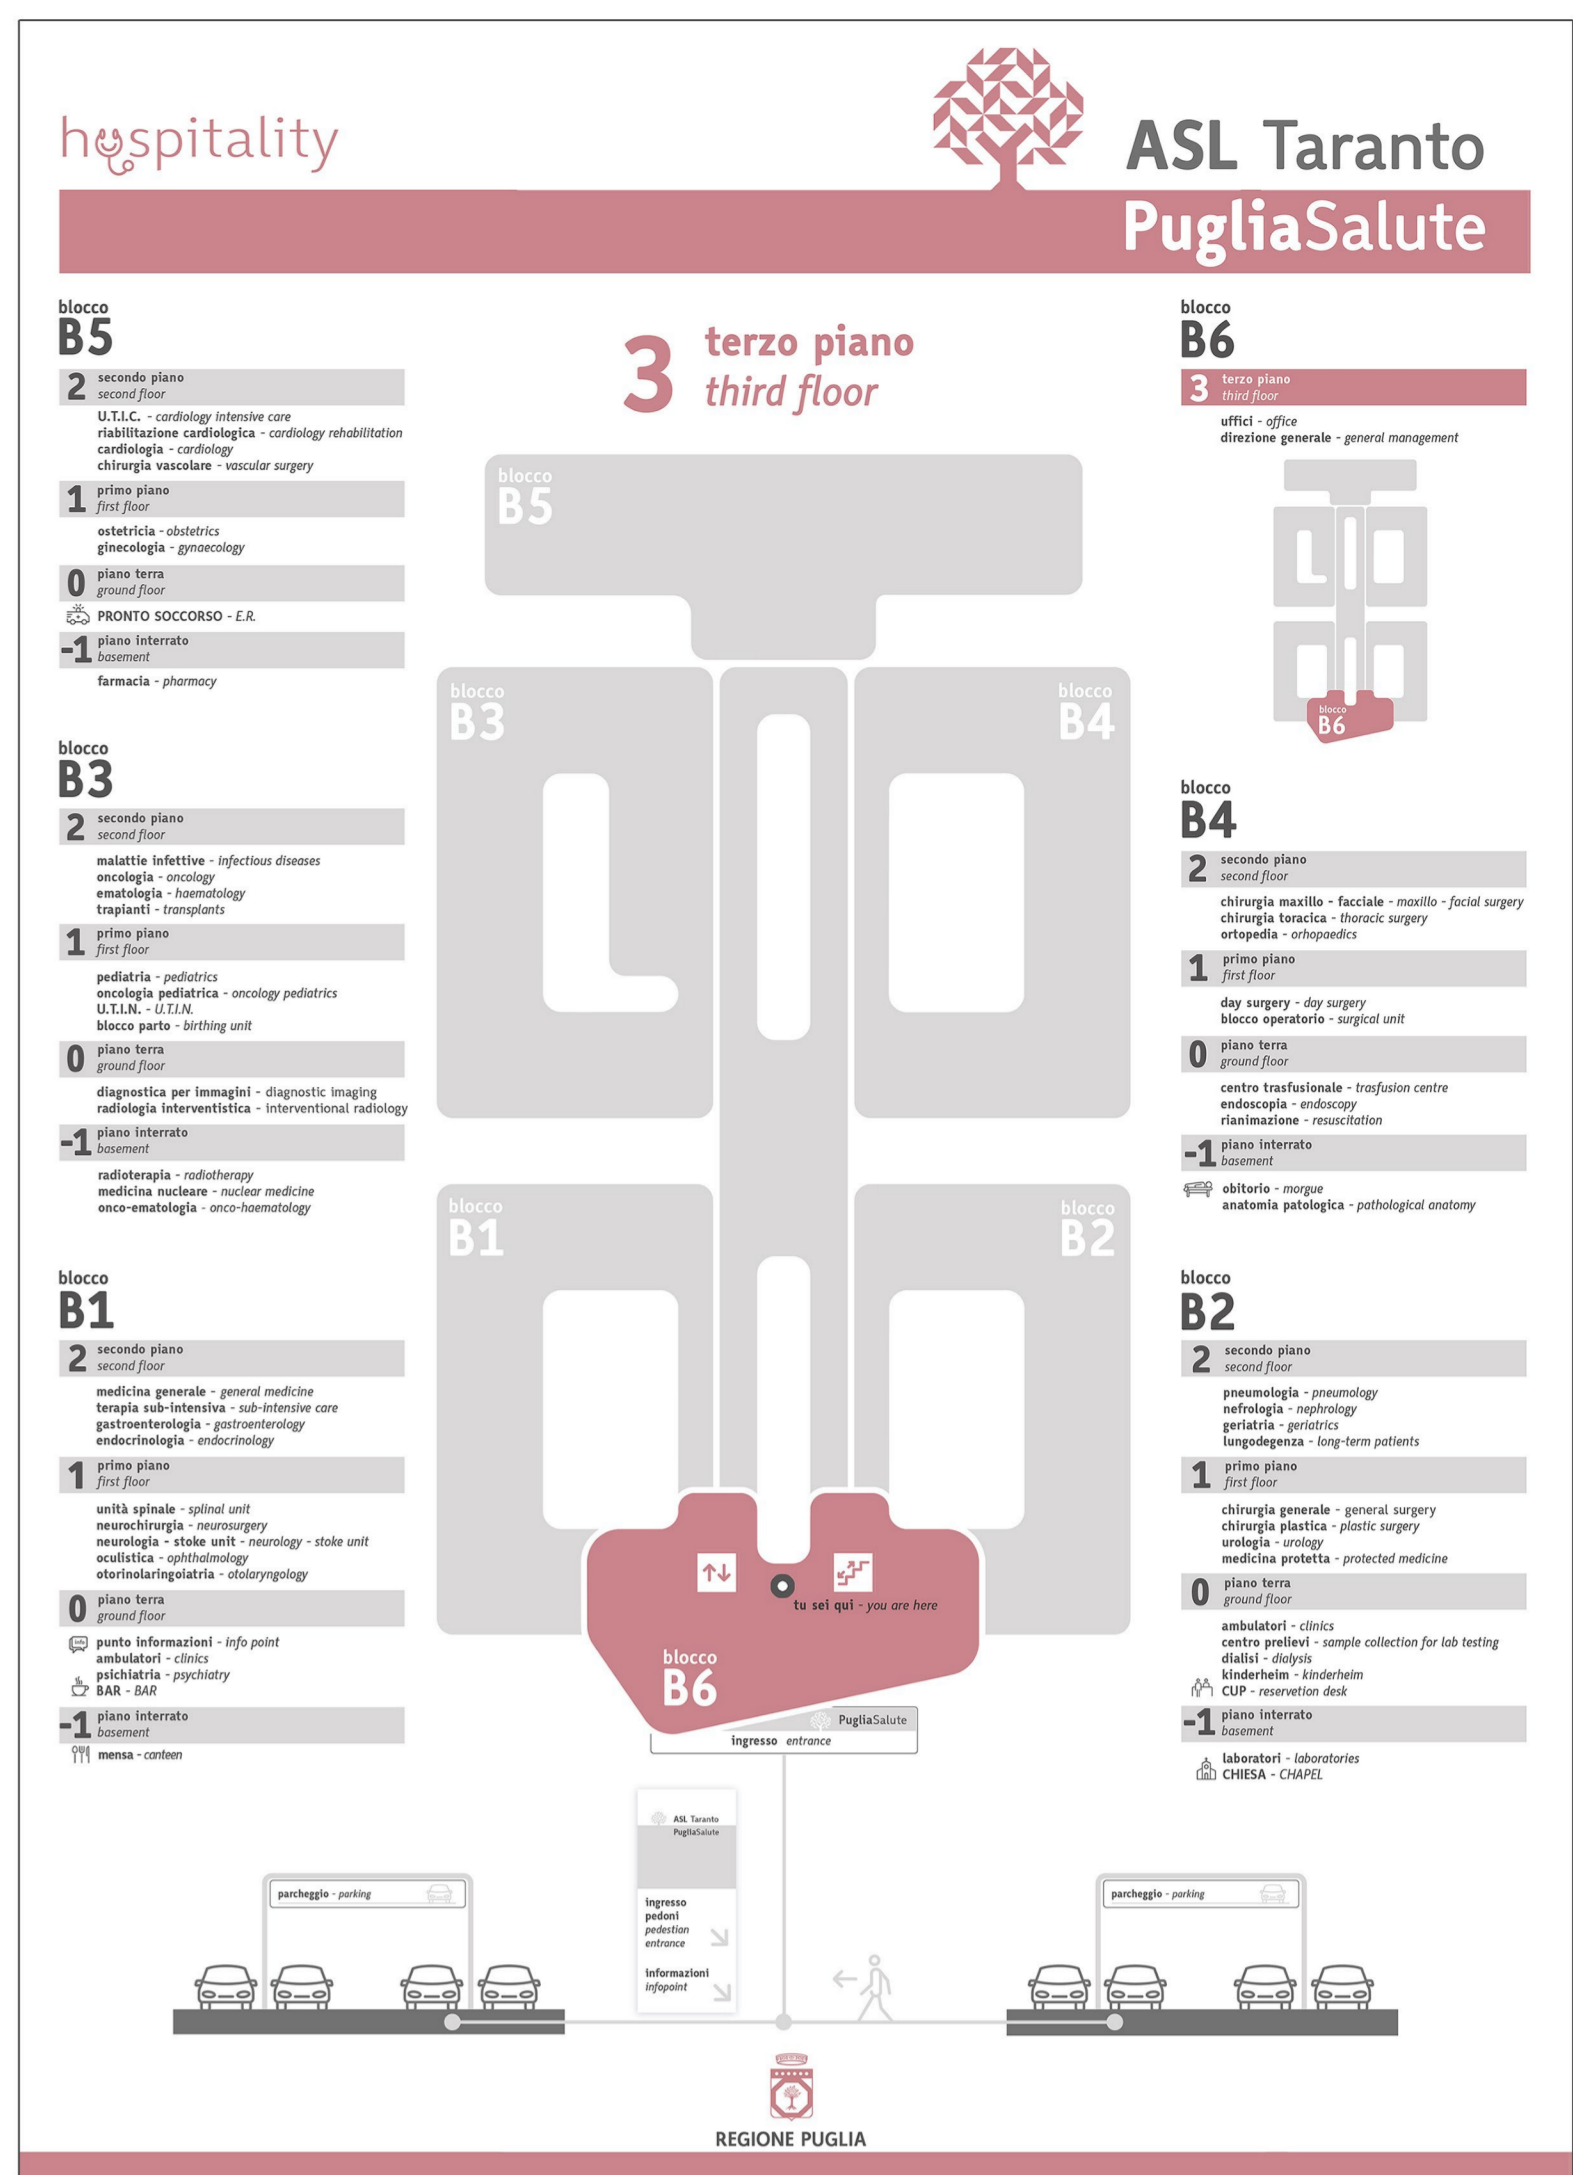

1 - mappa keyplan generale dell'ospedale livello 3 (L1800 x H2500)

TIPOLOGIA: Totem



2 - totem bifacciale autoportante L900 x H2500

4b - totem monofacciale autoportante L900 x H1800

2a - totem multimediale autoportante L715 x H1855


TIPOLOGIA: Targhetta accesso



8 - targhetta bifacciale a bandiera L200 x H120

9 - targhetta locale L120 x H200


TIPOLOGIA: Pannello murario

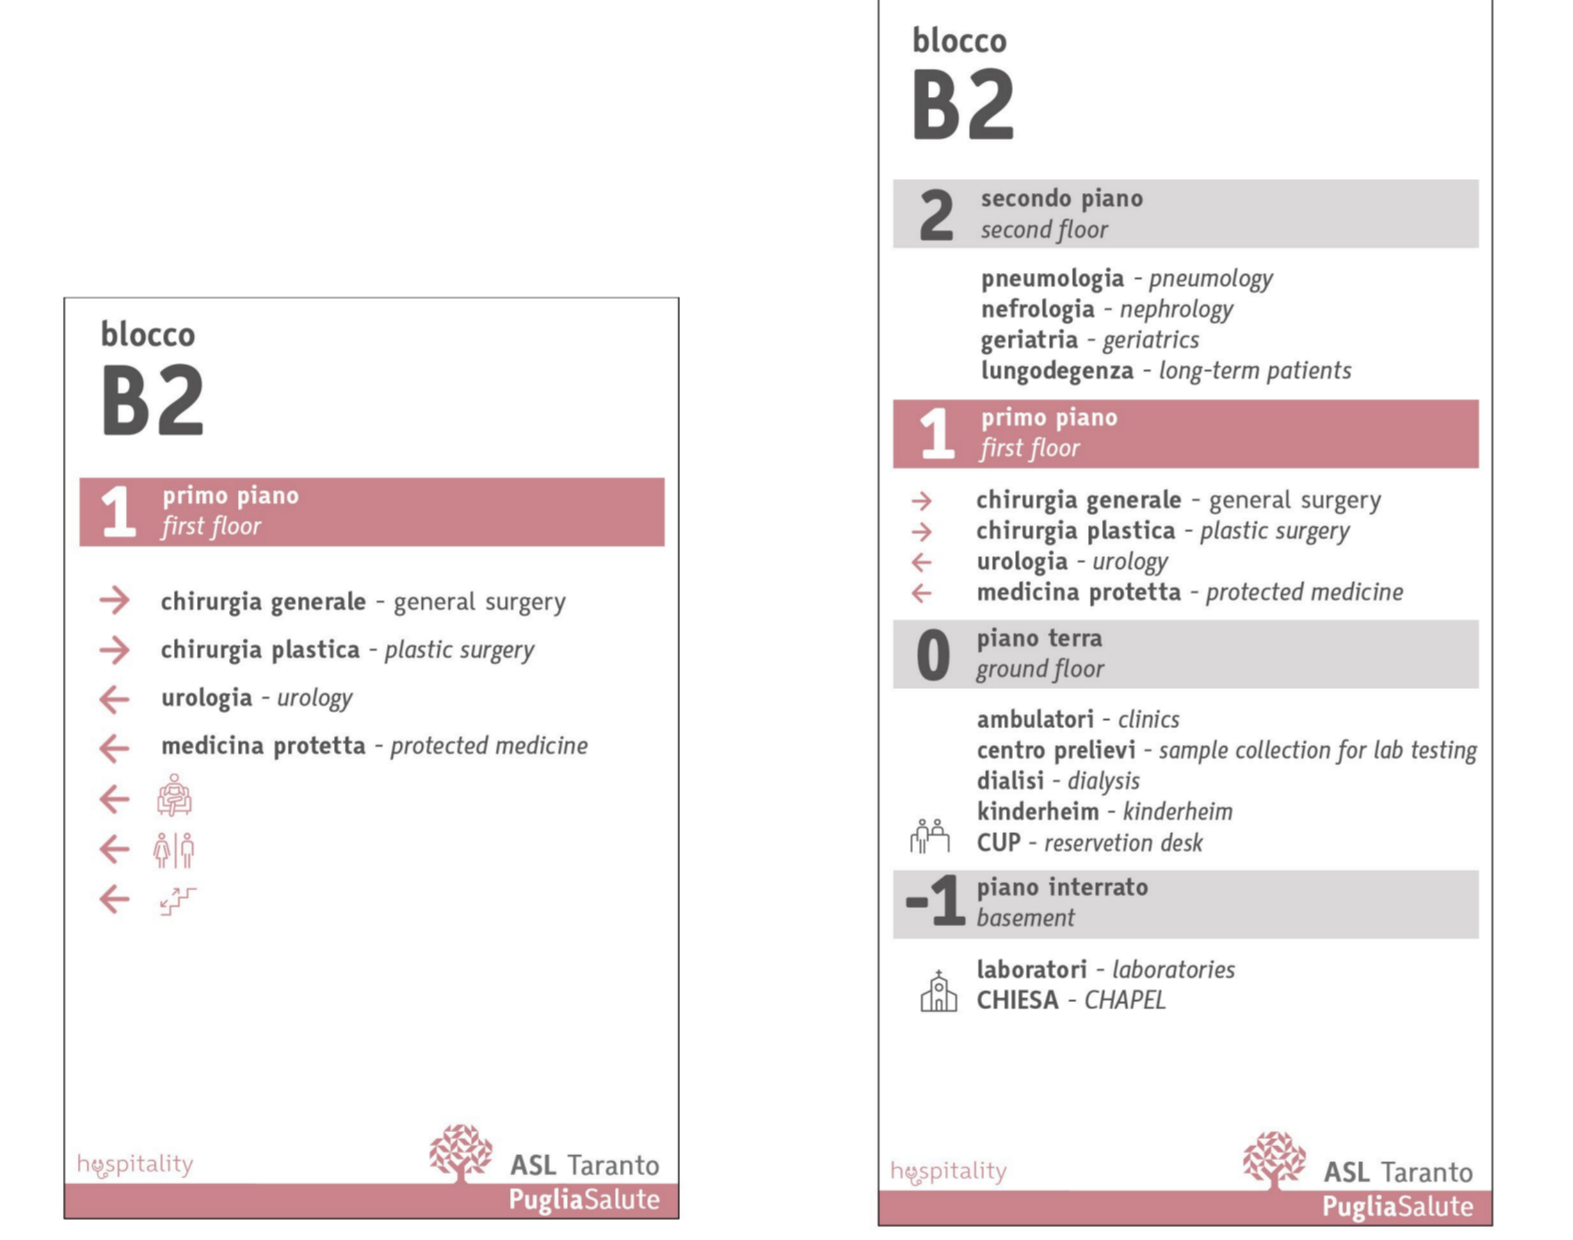


4a - pannello murario L600 x H900

3 - pannello murario L300 x H600

TIPOLOGIA: Pannello appeso a soffitto

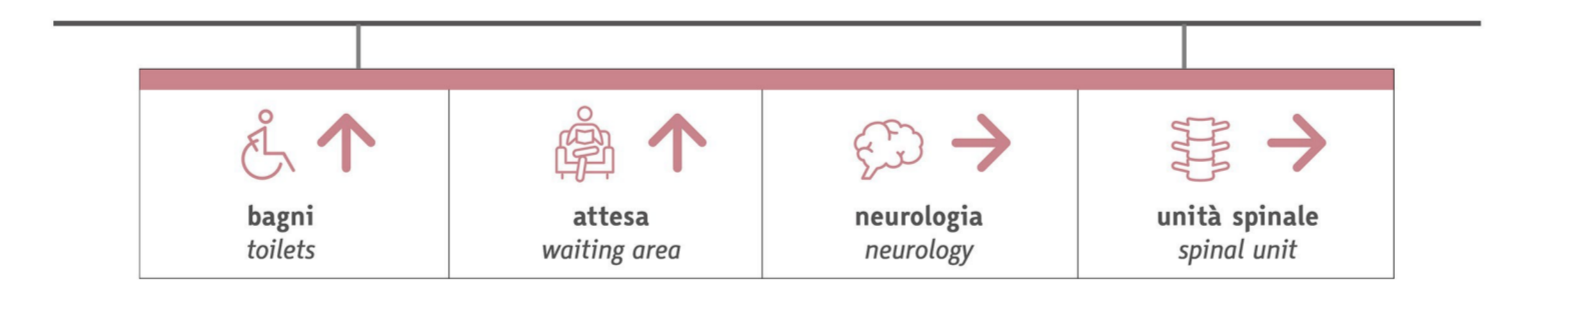


5 - pannello bifacciale a soffitto L1200 x H200 (4 informazioni) L1800 x H200 (6 informazioni)

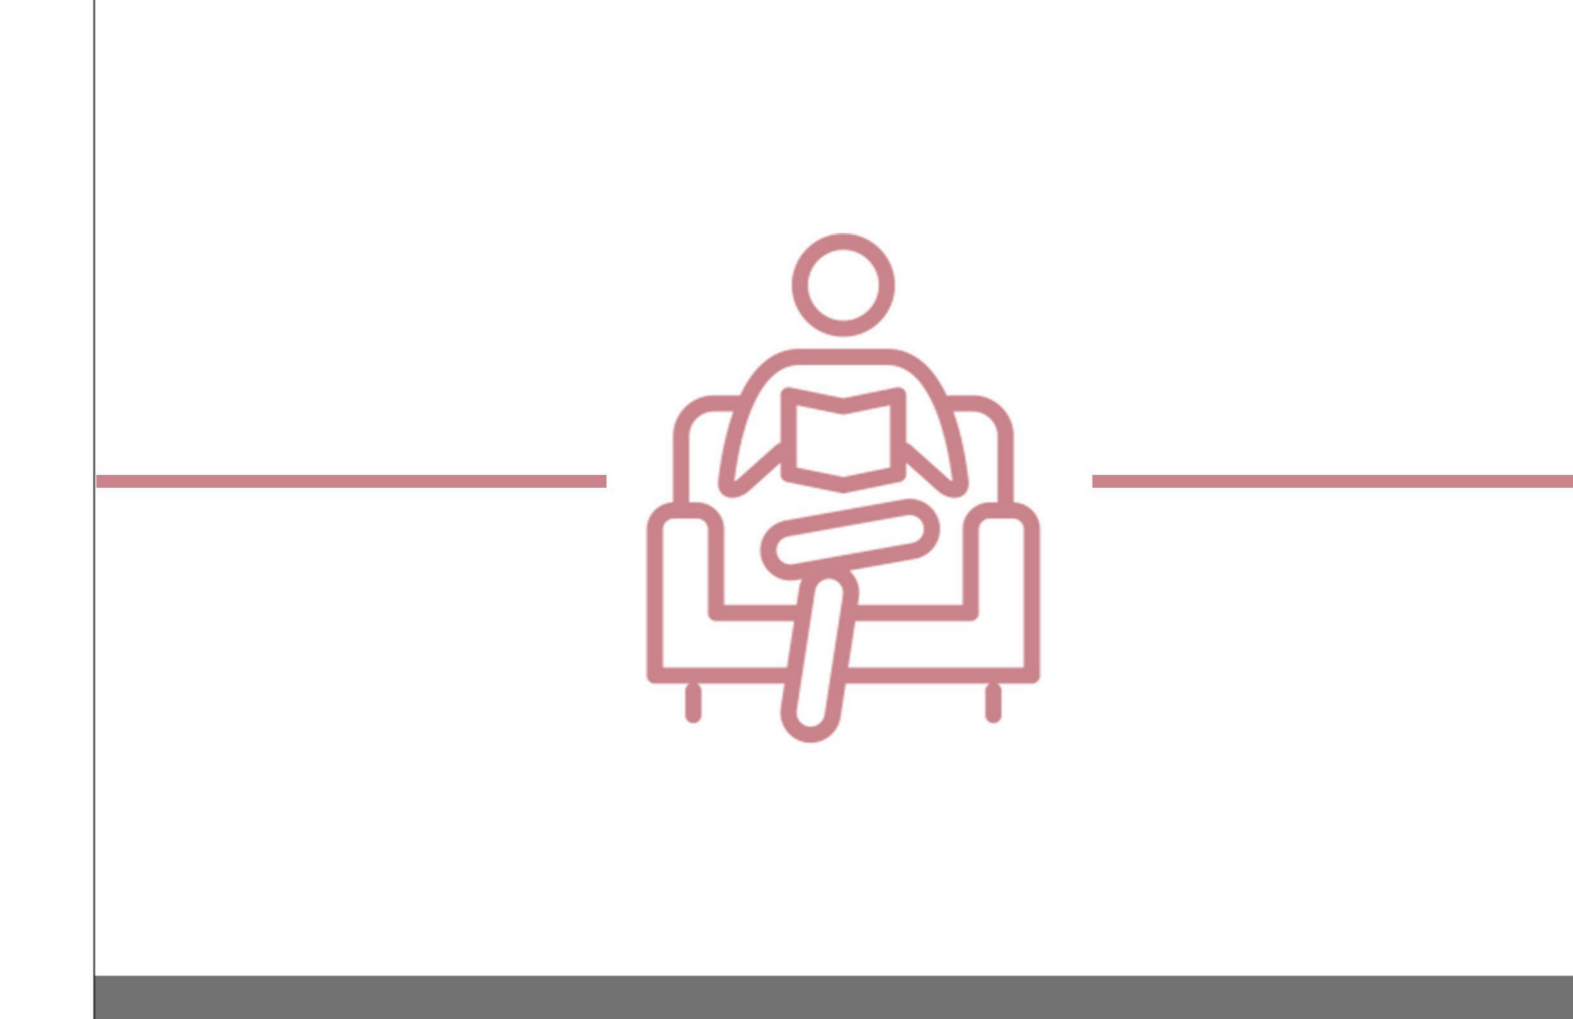


10 - pittogramma su parete H900

TIPOLOGIA: Pannello murario sopra accesso

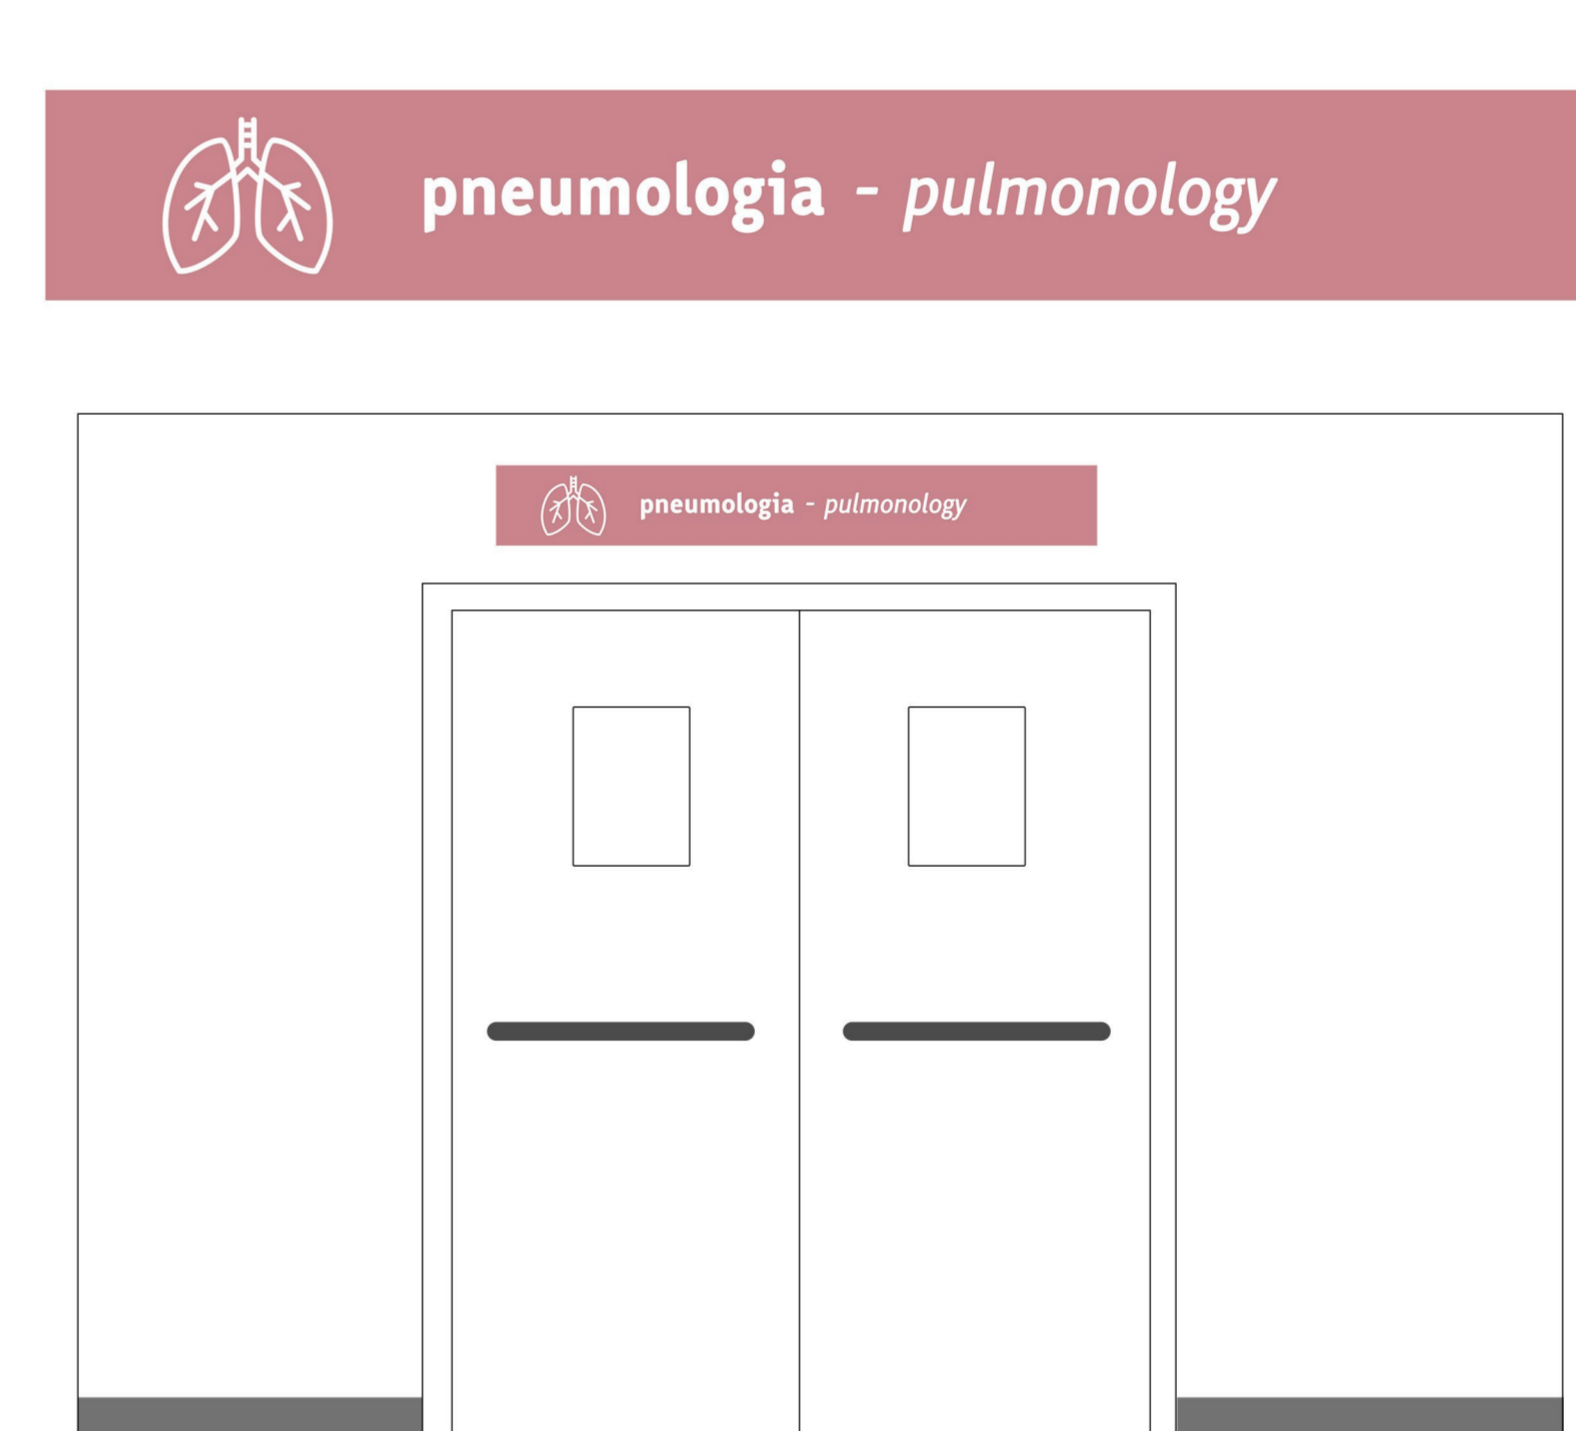

6 - pannello reparto specifico L1500 x H200

mensa - carteen

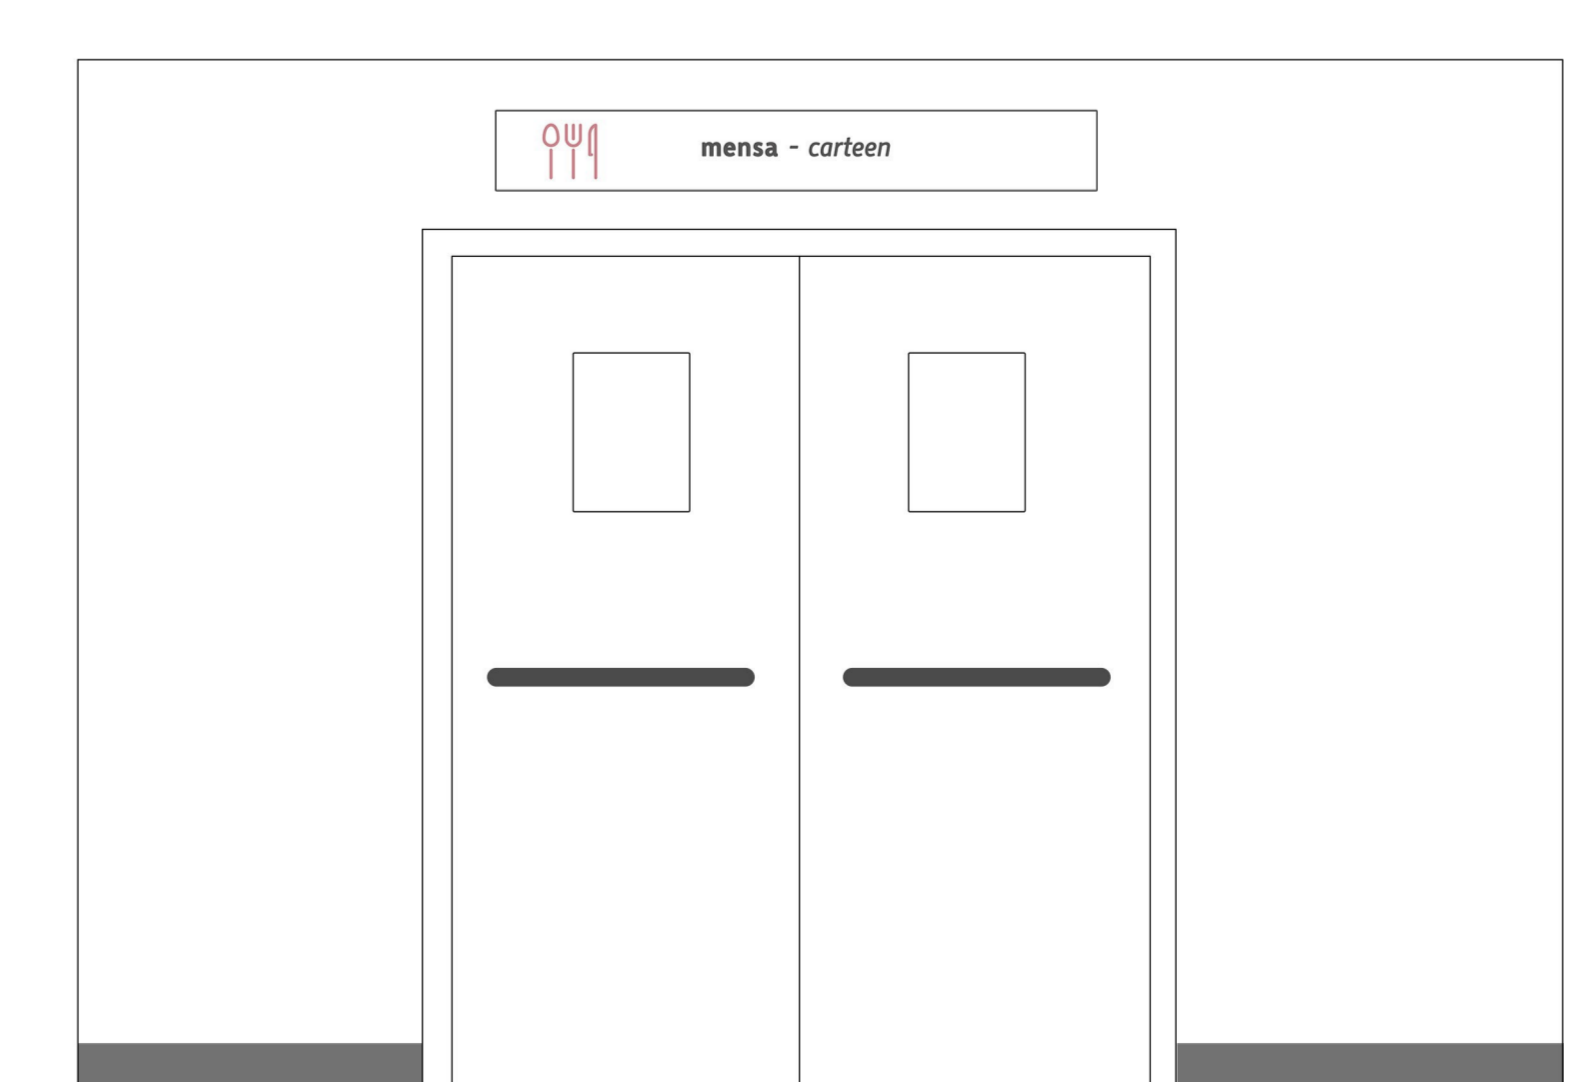

7 - pannello funzione specifica L1500 x H200



font Wayfinding Sans pro

REGIONE PUGLIA
AZIENDA SANITARIA LOCALE TARANTO

REALIZZAZIONE DEL NUOVO OSPEDALE "SAN CATALDO" DI TARANTO

PROGETTAZIONE PER LA FORNITURA E INSTALLAZIONE DI SEGNALETICA - WAYFINDING - PERCORSI TATTILI

<p>GRUPPO DI PROGETTAZIONE</p> <p>COORDINATORE</p> <p>ingegneri professionisti Ing. Marco Ragnoli</p> <p>Direzione lavori Ing. Luca Bonaventura</p> <p>Responsabile qualità Ing. Luca Bonaventura</p> <p>ASSISTENTI</p> <p>Ing. Daniele Romano</p> <p>Ing. Daniela Piretti</p> <p>Ing. Paolo Biondi</p> <p>Ing. Enrico Fontana</p> <p>Ing. Vincenzo Vitarone</p> <p>Ing. Maria Antonietta</p> <p>Ing. Valeria Di Bari</p> <p>Ing. Lorenza Costanzo</p>	<p>MANDANTE</p> <p>Arch. Massimo Baruti</p>	<p>MANDANTE</p> <p>Arch. Elisabetta Morano</p>
<p>POOLMILANO S.r.l.</p> <p>MANDANTE</p> <p>Ing. Roberto Tardito</p>	<p>MANDANTE</p> <p>Arch. Elisabetta Morano</p>	<p>MANDANTE</p> <p>Ing. Paolo Biondi</p>

TIPOLOGIE SEGNALETICA

Tipologici

Cartellonistica interna

Pratica 17036_CIA

Elaborato ARR_TP0020

Identificativo: CIA_ARR_464321a

SOLO

TIPOLOGIE SEGNALETICA

A	Ottobre 2023	PRIMA EMISSIONE	PROVANI	COMPAGNACCI	CRIMELLI	RASIMELLI
Rev.	01	01	01	01	01	01

Questo documento è a proprietà esclusiva. È proibita la riproduzione anche parziale e la ristampa o l'uso senza la nostra autorizzazione.