


- LEGENDA**
- Pavimentazione flottante
  - Display LCD da 98"
  - Schermo motorizzato base 300 cm
  - Proiettore laser 600 ANSI lumen
  - Telecamera IP 4K 30 fps
  - Diffusore woofer a cono da 6,5"
  - Microfono a collo d'oca + kit radiomicrofonico
  - Armadio RACK 19" 600x600
  - Sistema avanzato per videoconferenze
  - PC all in one
  - Ambienti già oggetto di manutenzione ordinaria

**NOTA BENE**

Le indicazioni merceologiche evidenziate per le apparecchiature hanno valore puramente indicativo. Sono da assicurare le caratteristiche prestazionali.

Per ogni componente impiantistica, prima dell'approvvigionamento ed installazione, l'impresa esecutrice dovrà ottenere la preventiva approvazione della direzione lavori.

La posizione delle componenti impiantistiche rappresentate nella presente tavola ha carattere indicativo. l'effettiva posizione delle apparecchiature sarà da concordare con la direzione lavori.

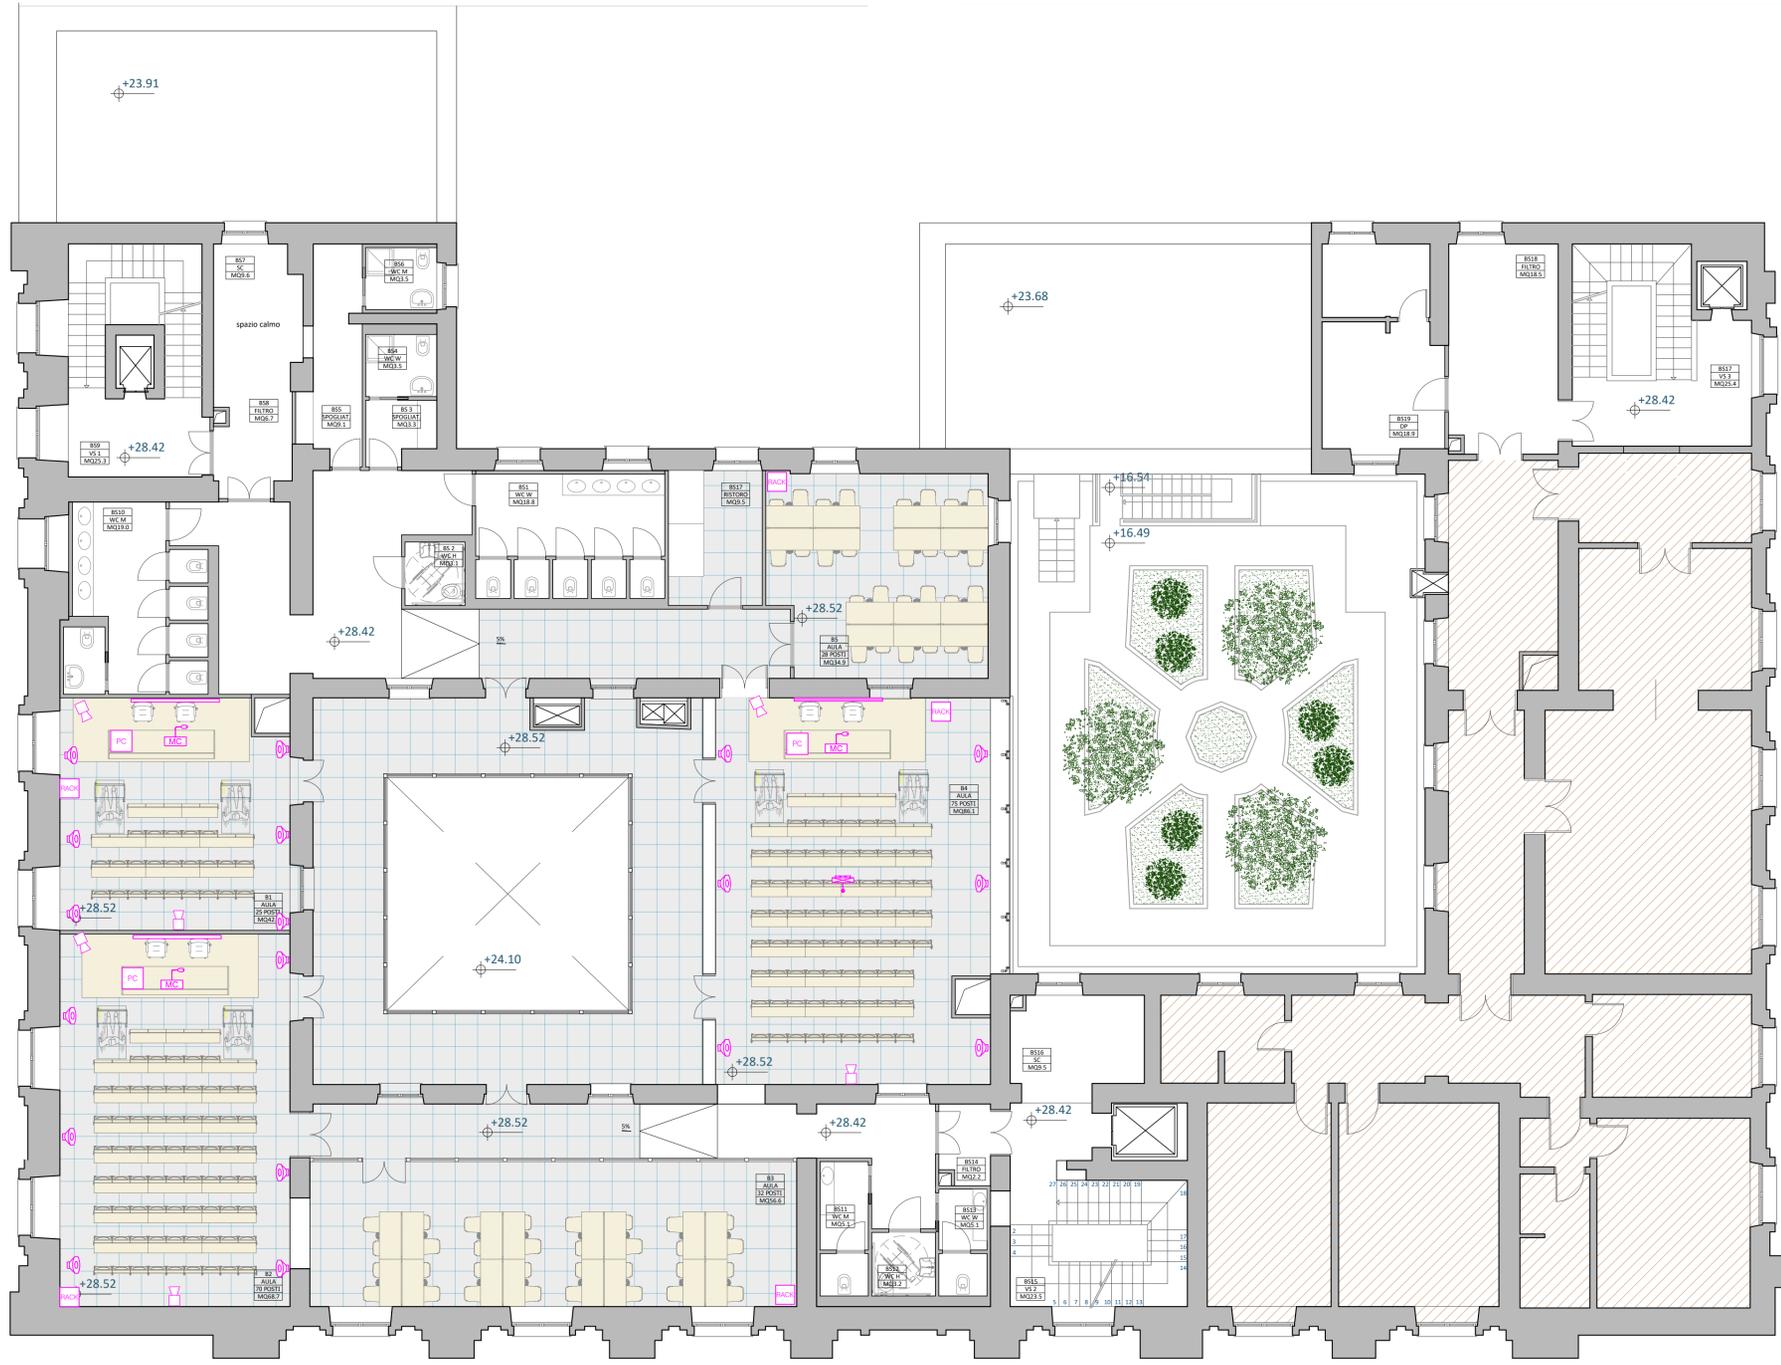

**PROGETTO DI RESTAURO E RIFUNZIONALIZZAZIONE DELLA SCUOLA DI MEDICINA E CHIRURGIA NELLA SEDE DELL'EX BANCA D'ITALIA**

**II LOTTO FUNZIONALE**

**FORNITURE**

TITOLO ELABORATO  
**PROGETTO DEGLI IMPIANTI**  
 Impianto audio video piano secondo

DATA ELABORATO  
 MAGGIO 2022

Stazione Appaltante | **ASL TARANTO**  
 Azienda sanitaria Locale di Taranto  
 Direttore generale: Dott. Vito Gregorio COLACICCO  
 Viale Virgilio n.31 - 74100 Taranto  
 Area Gestione tecnica:  
 Direttore: Ing. Paolo MOSCHETTINI  
 Responsabile Unico del Procedimento:  
 Ing. Tommaso CARRERA


Supporto tecnico-amministrativo | **ASSET**  
 Agenzia regionale Strategica per lo Sviluppo  
 Ecosostenibile del Territorio  
 Direttore Generale: Ing. Raffaele SANNICANDRO  
 Talab | Laboratorio Urbano di Taranto  
 Via Dante Alighieri n. 63 - 74123 Taranto  
**COORDINAMENTO E SUPERVISIONE TECNICA:**  
 Ing. Michele LUISI | ASSET

**PROGETTISTI:**  
 ARCHITETTONICO  
 Arch. Davide BERTUGNO | TALAB  
 Arch. Roberta STORELLI | TALAB  
 COLLABORATORI  
 Arch. Mara MANICONE  
 STRUTTURE  
 Ing. Michele LUISI | ASSET  
 CONSULENTE STRUTTURE  
 Ing. Luigi PERRONE  
 IMPIANTI  
 Ing. Michele LUISI | ASSET  
 CONSULENTE IMPIANTI  
 Ing. Gianfranco TONTI | Studio ST.A.R.T.

**RILIEVO ARCHITETTONICO:**  
 Ing. Giorgio TONTI

UNIVERSITA' DEGLI STUDI DI BARI  
 REGIONE PUGLIA  
 ASSET  
 TALAB  
 ASL Taranto  
 PugliaSalute

PROGETTO DEGLI IMPIANTI  
 impianto audio video piano secondo | scala 1:100

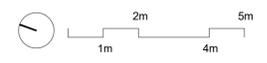

REVISIONI	FASE DI PROGETTAZIONE	SCALA	CODICE ELABORATO
1	Fattibilità	<input type="checkbox"/> 1:100	PE.AV.PR.02
2	Definitiva	<input type="checkbox"/>	
3	Esecutiva	<input checked="" type="checkbox"/>	
4	Costruttiva	<input type="checkbox"/>	