


- LEGENDA**
- Pavimentazione flottante
  - Display LCD da 98"
  - Schermo motorizzato base 300 cm
  - Proiettore laser 600 ANSI lumen
  - Telecamera IP 4K 30 fps
  - Diffusore woofer a cono da 6,5"
  - Microfono a collo d'oca + kit radiomicrofonico
  - Armadio RACK 19" 600x600
  - Sistema avanzato per videoconferenze
  - PC all in one

**NOTA BENE**


Le indicazioni merceologiche evidenziate per le apparecchiature hanno valore puramente indicativo. Sono da assicurare le caratteristiche prestazionali.

Per ogni componente impiantistica, prima dell'approvvigionamento ed installazione, l'impresa esecutrice dovrà ottenere la preventiva approvazione della direzione lavori.

La posizione delle componenti impiantistiche rappresentate nella presente tavola ha carattere indicativo. l'effettiva posizione delle apparecchiature sarà da concordare con la direzione lavori.

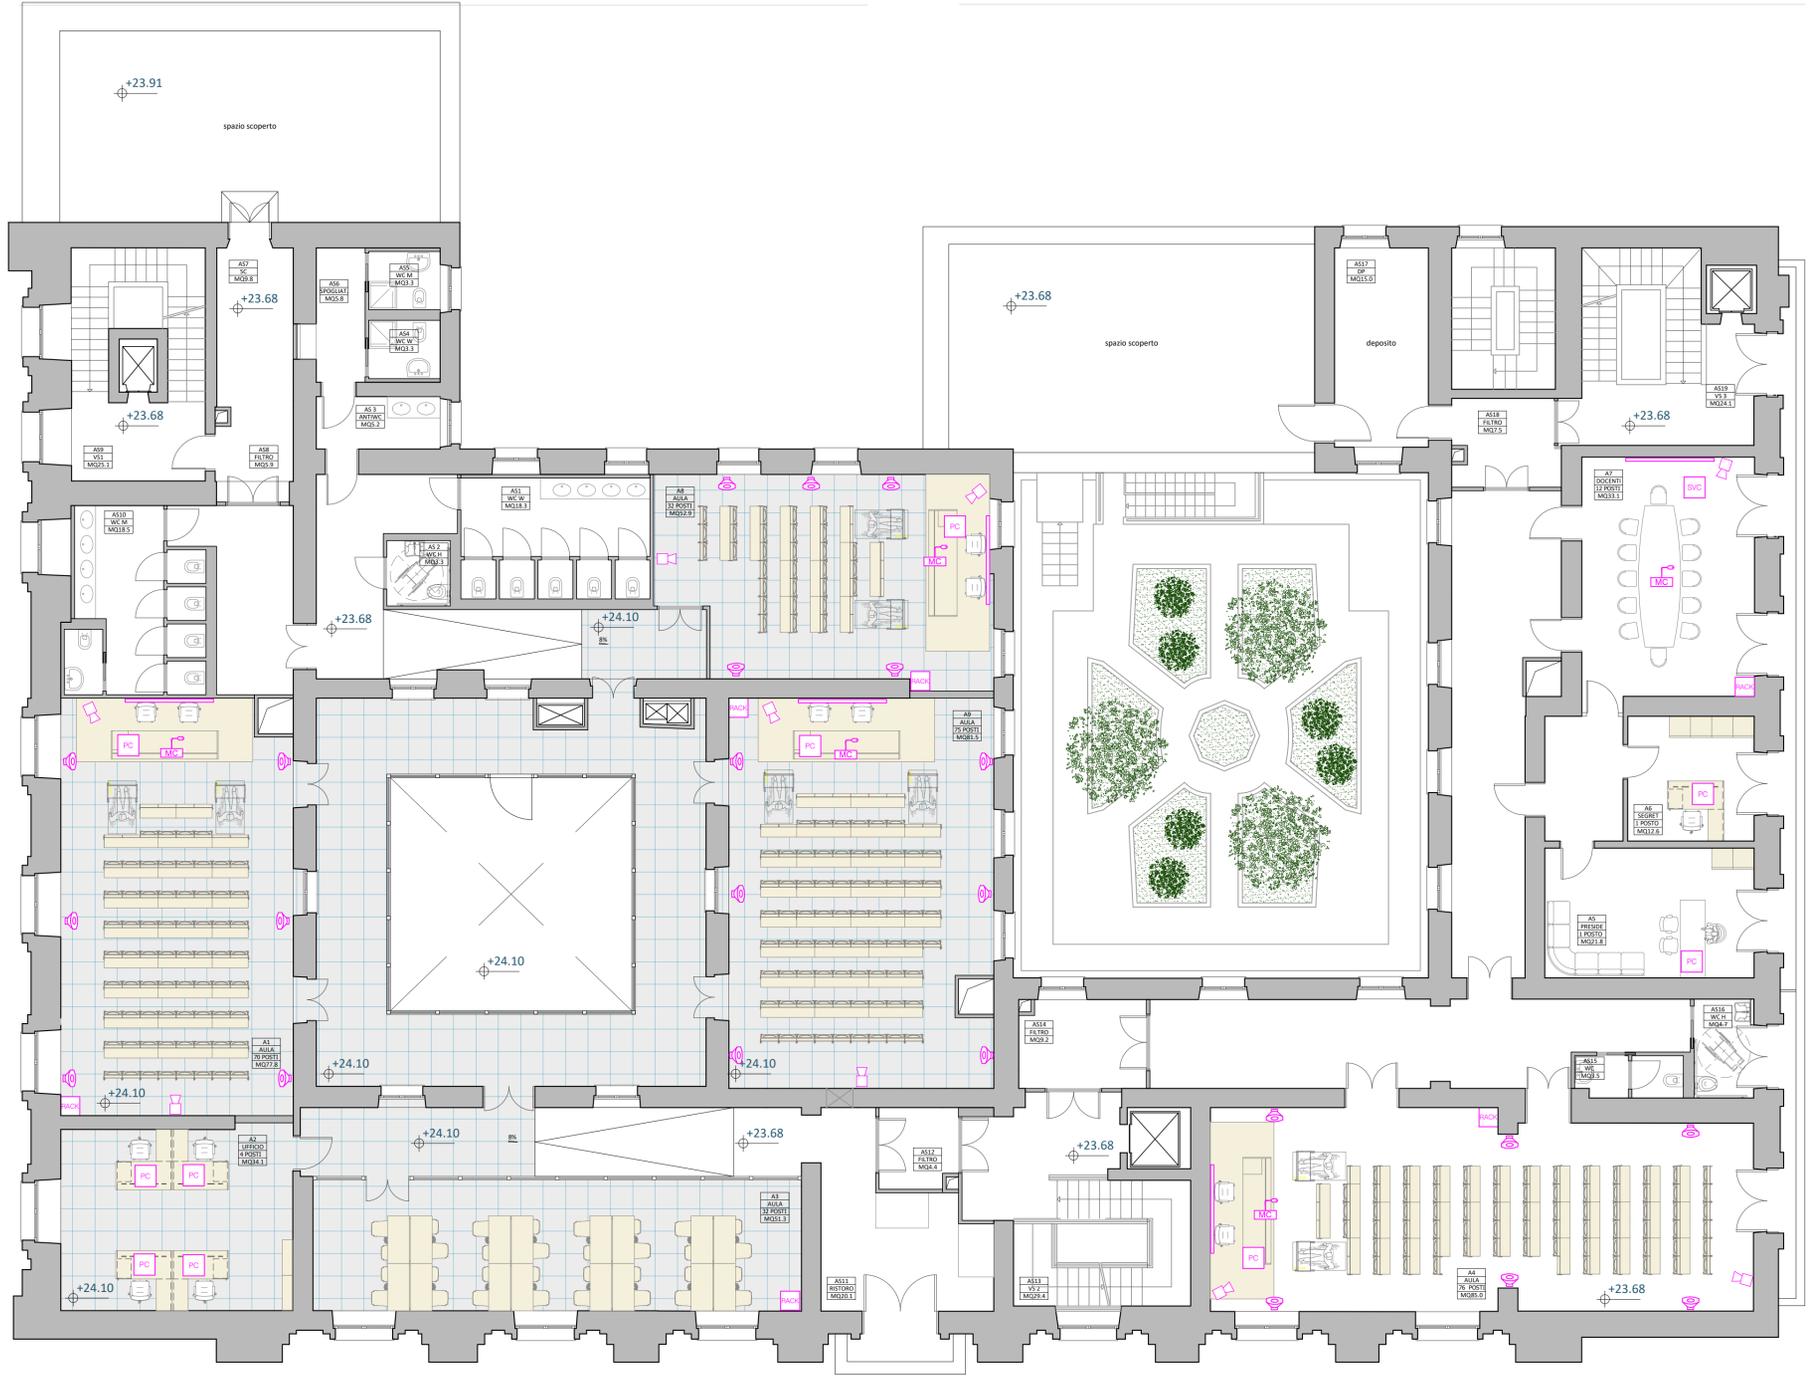

PROGETTO DEGLI IMPIANTI  
impianto audio video piano primo | scala 1:100

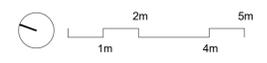

**PROGETTO DI RESTAURO E RIFUNZIONALIZZAZIONE DELLA SCUOLA DI MEDICINA E CHIRURGIA NELLA SEDE DELL'EX BANCA D'ITALIA**

**II LOTTO FUNZIONALE FORNITURE**

TITOLO ELABORATO  
PROGETTO DEGLI IMPIANTI  
Impianto audio video piano primo

DATA ELABORATO  
MAGGIO 2022

Stazione Appaltante | ASL TARANTO  
Azienda sanitaria Locale di Taranto  
Direttore generale: Dott. Vito Gregorio COLACICCO  
Viale Virgilio n.31 - 74100 Taranto  
Area Gestione tecnica:  
Direttore: Ing. Paolo MOSCHETTINI  
Responsabile Unico del Procedimento:  
Ing. Tommaso CARRERA

Supporto tecnico-amministrativo | ASSET  
Agenzia regionale Strategica per lo Sviluppo  
Ecosostenibile del Territorio  
Direttore Generale: Ing. Raffaele SANNICANDRO  
Talab | Laboratorio Urbano di Taranto  
Via Dante Alighieri n. 63 - 74123 Taranto  
COORDINAMENTO E SUPERVISIONE TECNICA:  
Ing. Michele LUISI | ASSET

PROGETTISTI:  
ARCHITETTONICO  
Arch. Davide BERTUGNO | TALAB  
Arch. Roberta STORELLI | TALAB  
COLLABORATORI  
Arch. Mara MANICONE  
STRUTTURE  
Ing. Michele LUISI | ASSET  
CONSULENTE STRUTTURE  
Ing. Luigi PERRONE  
IMPIANTI  
Ing. Michele LUISI | ASSET  
CONSULENTE IMPIANTI  
Ing. Gianfranco TONTI | Studio ST.A.R.T.

RELIEVO ARCHITETTONICO:  
Ing. Giorgio TONTI

UNIVERSITA' DEGLI STUDI  
REGIONE PUGLIA  
ASSET  
TALAB  
ASL Taranto  
PugliaSalute

REVISIONI	FASE DI PROGETTAZIONE	SCALA	CODICE ELABORATO
1	Fattibilità	1:100	PE.AV.PR.01
2	Definitiva		
3	Esecutiva		
4	Costruttiva		