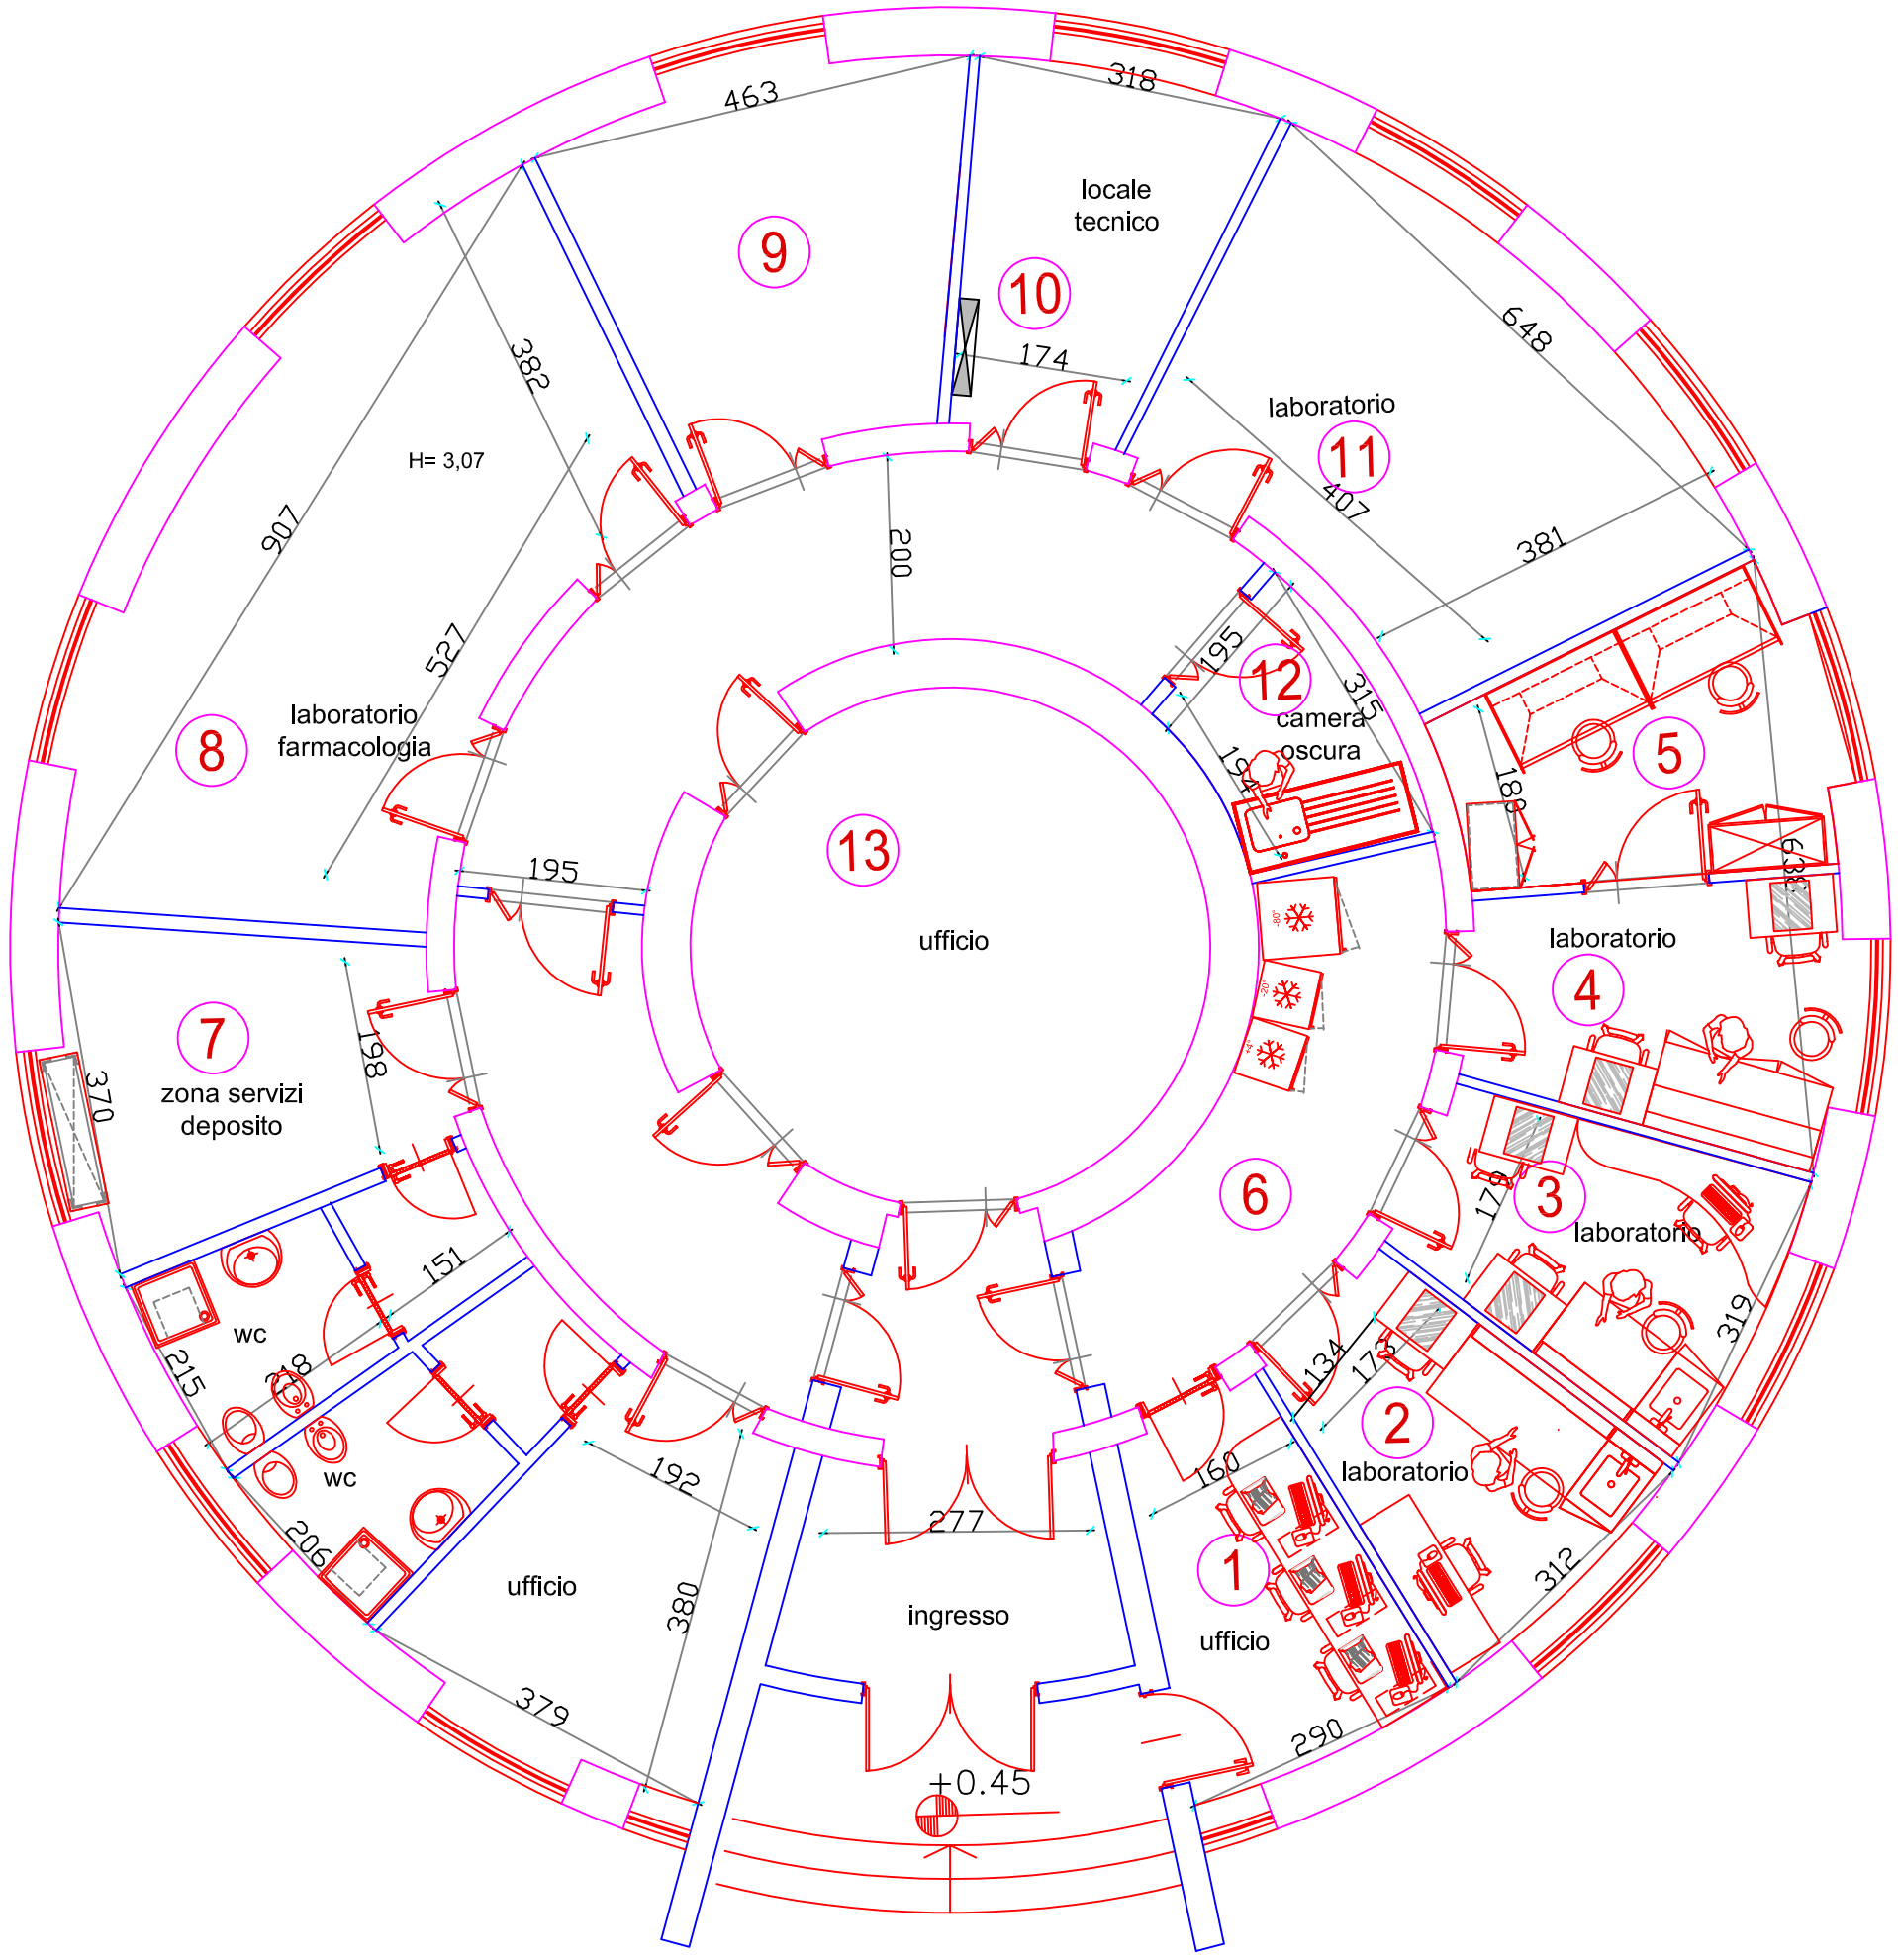

locale
tecnico
laboratorio
camera
oscura
laboratorio
farmacologia
H= 3,07
ufficio
zona servizi
deposito
laboratorio
laboratorio
laboratorio
ufficio
ufficio
ingresso
wc
wc
+0.45
1
2
3
4
5
6
7
8
9
10
11
12
13
463
318
648
174
382
907
527
200
407
381
195
315
194
188
195
198
370
151
215
218
206
192
380
379
277
160
134
173
179
319
312
290

0.00