


- LEGENDA**
- Pavimentazione flottante
 - Tende filtranti a rullo

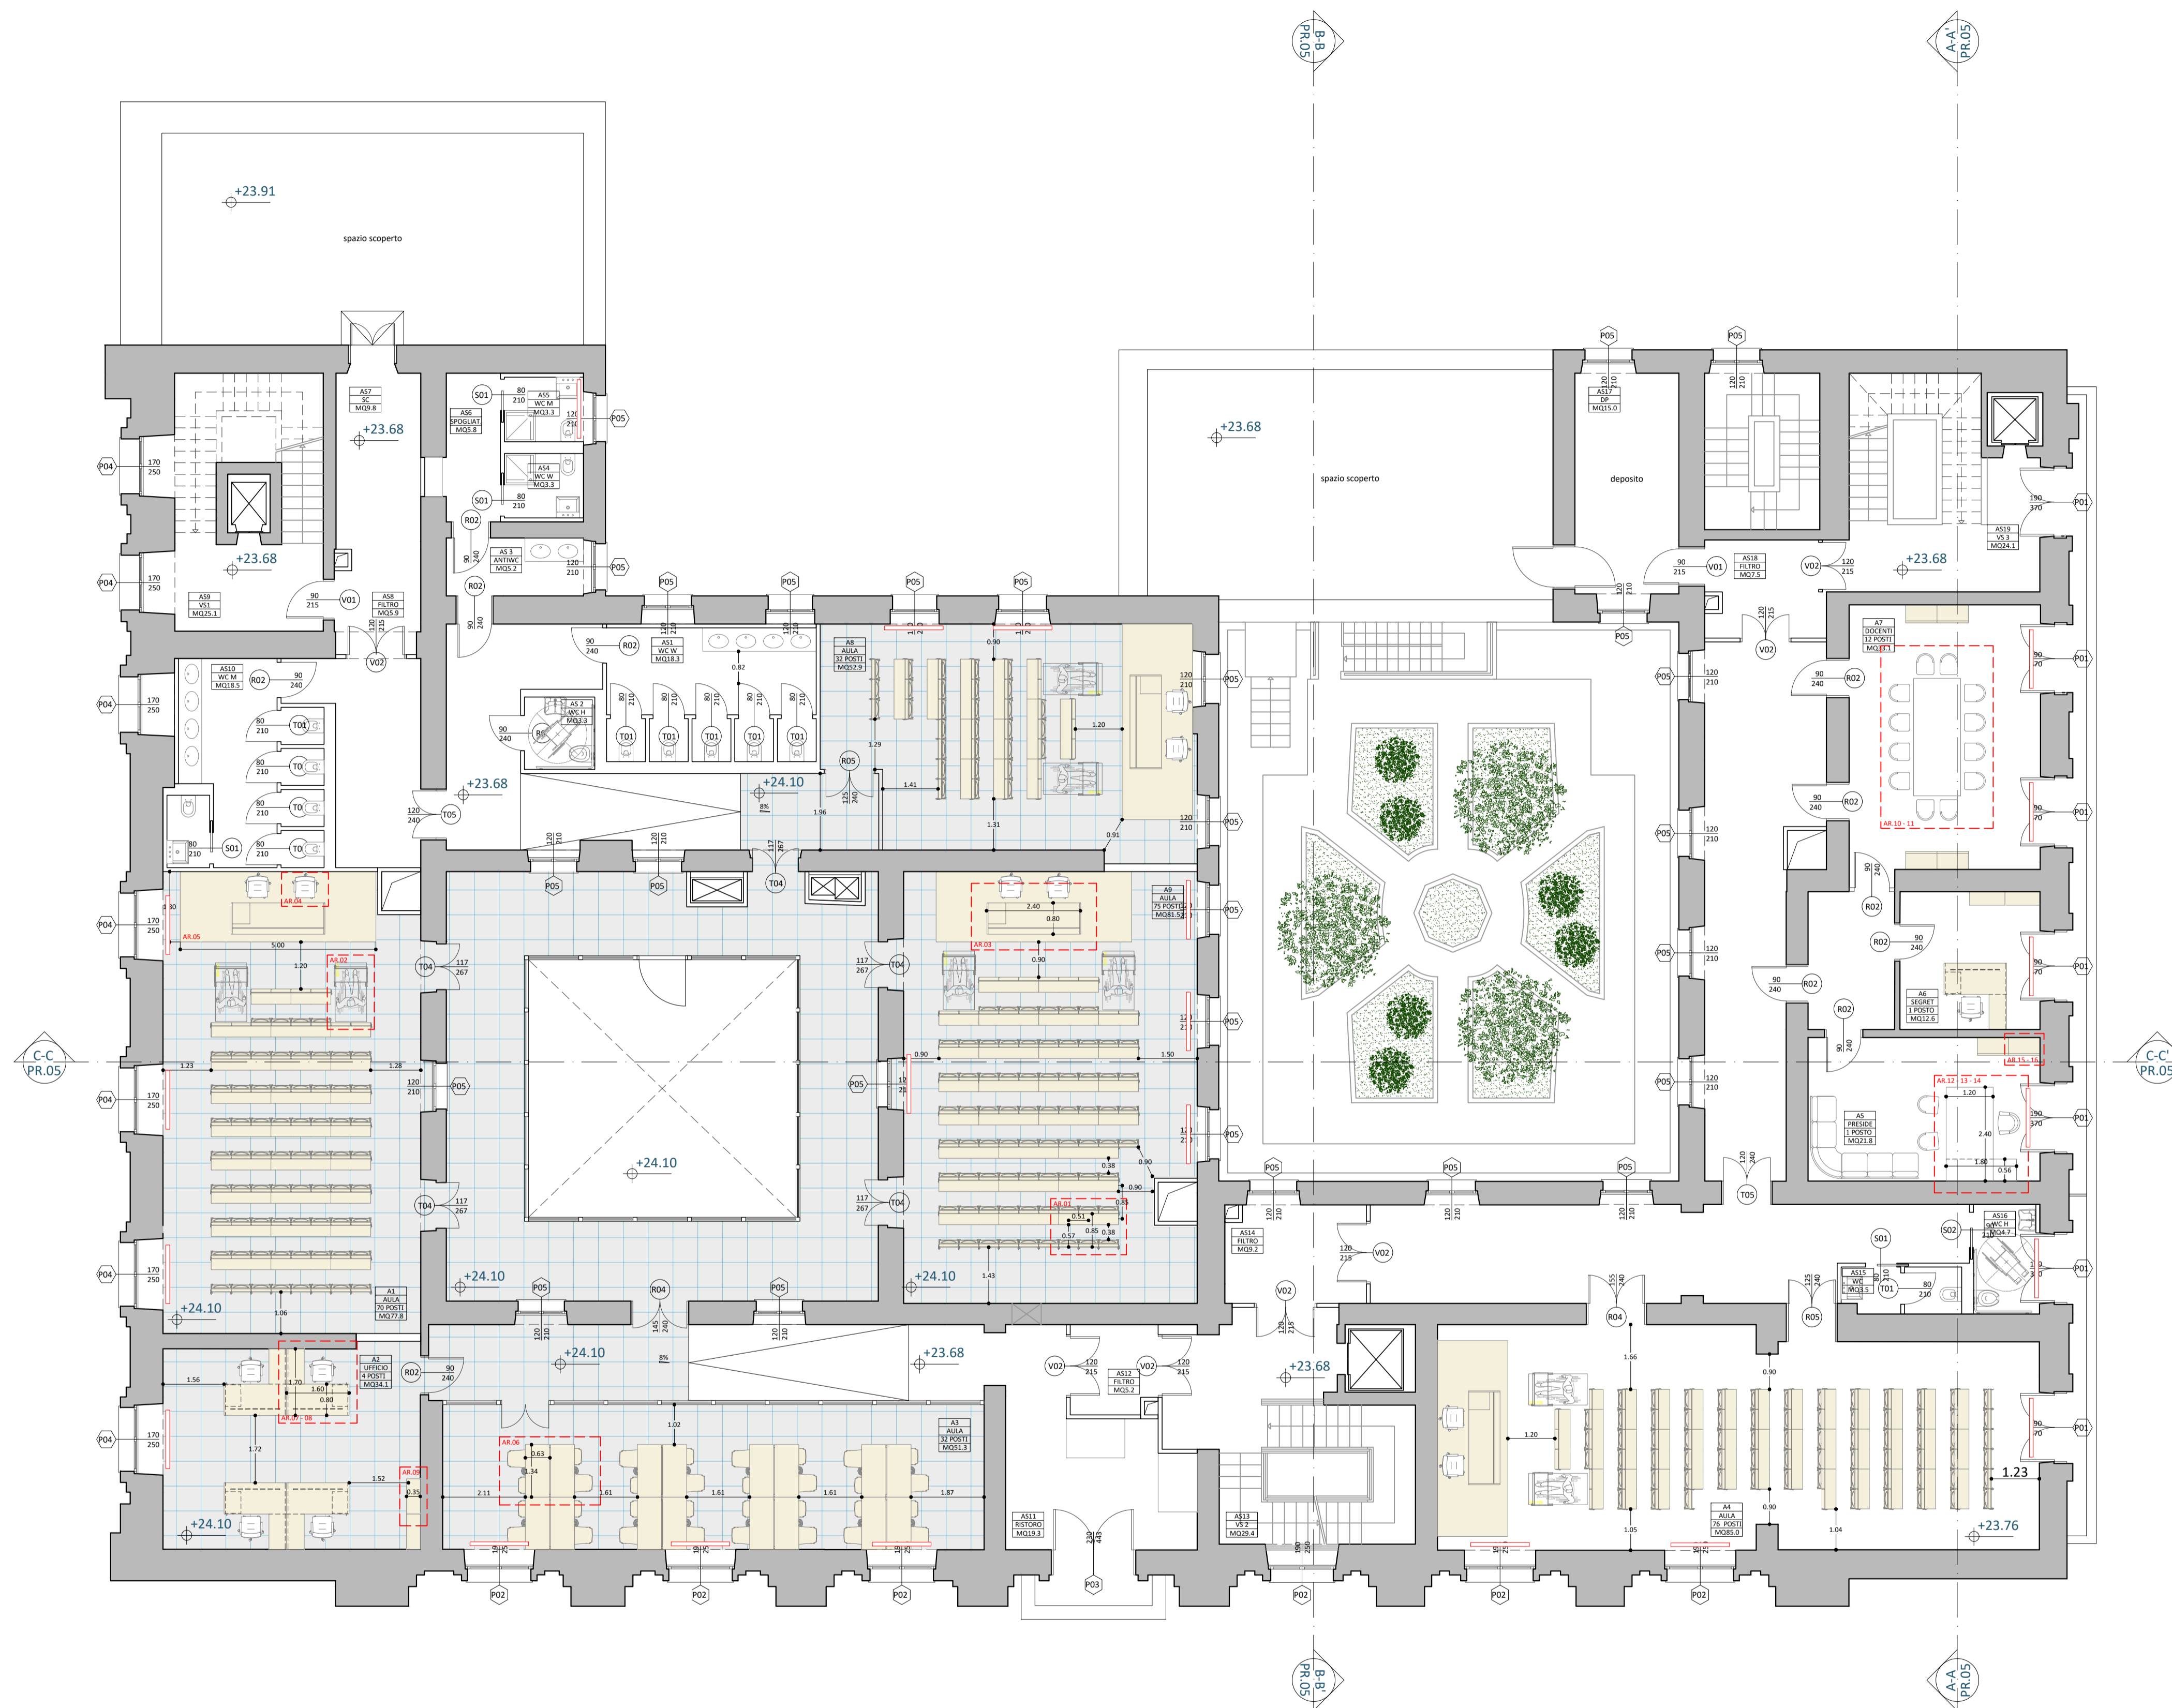

PROGETTO DI RESTAURO E RIFUNZIONALIZZAZIONE DELLA SCUOLA DI MEDICINA E CHIRURGIA NELLA SEDE DELL'EX BANCA D'ITALIA

II LOTTO FUNZIONALE FORNITURE

TITOLO ELABORATO
PROGETTO
 Planimetria arredata piano primo

DATA ELABORATO
APRILE 2022

Stazione Appaltante | **ASL TARANTO**
 Azienda sanitaria Locale di Taranto
 Direttore generale: Dott. Vito Gregorio COLACICCO
 Viale Virgilio n.31 - 74100 Taranto
 Area Gestione tecnica:
 Direttore: Ing. Paolo MOSCHETTINI
 Responsabile Unico del Procedimento:
 Ing. Tommaso CARRERA


Supporto tecnico-amministrativo | **ASSET**
 Agenzia regionale Strategica per lo Sviluppo
 Ecosostenibile del Territorio
 Direttore Generale: Ing. Raffaele SANNICANDRO
 Talab | Laboratorio Urbano di Taranto
 Via Dante Alighieri n. 63 - 74123 Taranto
COORDINAMENTO E SUPERVISIONE TECNICA:
 Ing. Michele LUISI | ASSET

PROGETTISTI:
 ARCHITETTICO
 Arch. Davide BERTUGNO | TALAB
 Arch. Roberta STORELLI | TALAB
 COLLABORATORI
 Arch. Mara MANICONE
 STRUTTURE
 Ing. Michele LUISI | ASSET
 CONSULENTE STRUTTURE
 Ing. Luigi PERRONE
 IMPIANTI
 Ing. Michele LUISI | ASSET
 CONSULENTE IMPIANTI
 Ing. Gianfranco TONTI | Studio ST.A.T.

RILIEVO ARCHITETTICO:
 Ing. Giorgio TONTI



PROGETTO
 planimetria arredata piano primo | scala 1:100

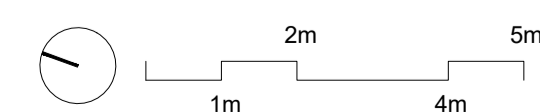

REVISIONI	FASE DI PROGETTAZIONE	SCALA	CODICE ELABORATO
1	Fattibilità	<input type="checkbox"/> 1:100	PE.ARC.PR.08
2	Definitiva	<input type="checkbox"/>	
3	Esecutiva	<input checked="" type="checkbox"/>	
4	Costruttiva	<input type="checkbox"/>	